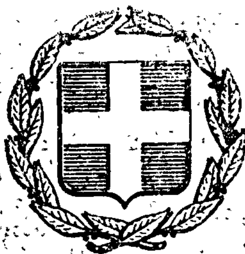


ΕΦΗΜΕΡΙΣ ΤΗΣ ΚΥΒΕΡΝΗΣΕΩΣ
ΤΗΣ ΕΛΛΗΝΙΚΗΣ ΔΗΜΟΚΡΑΤΙΑΣ

ΕΝ ΑΘΗΝΑΙΣ ΤΗι 7 ΜΑΪΟΥ 1979 | ΤΕΥΧΟΣ ΤΕΤΑΡΤΟΝ | ΑΡΙΘΜΟΣ ΦΥΛΛΟΥ 255

ΠΕΡΙΕΧΟΜΕΝΑ

ΠΡΑΞΕΙΣ ΥΠΟΥΡΓΙΚΟΥ ΣΥΜΒΟΥΛΙΟΥ (1)

Ἀριθ. Πράξεως 538, τῆς 11 Ἀπριλίου 1979.

Περὶ δημιουργίας ζώνης παραλίας εἰς θέσιν «ΕΠΙΣΚΟΠΗ» Νήσου Κύθνου Κυκλάδων.

Η ΤΡΙΜΕΛΗΣ ΕΞ ΥΠΟΥΡΓΩΝ ΕΠΙΤΡΟΠΗ

Λαβοῦσα ὑπ' ὄψιν:

1. Τὴν ὑπ' ἀριθ. 135/29.7.1974 πρᾶξιν τοῦ Ὑπουργικοῦ Συμβουλίου «περὶ συστάσεως Τριμελοῦς ἐξ Ὑπουργῶν Ἐπιτροπῆς».
2. Τὴν ὑπ' ἀριθ. 900/17.5.1975 ἐγκύκλιον «περὶ λειτουργίας καὶ ἁρμοδιοτήτων τῆς Τριμελοῦς ἐξ Ὑπουργῶν Ἐπιτροπῆς».
3. Τὰς διατάξεις τοῦ ἄρθρου 6 τοῦ Α.Ν. 2344/1940 «περὶ αἰγιαλοῦ καὶ παραλίας».
4. Τὴν ὑπ' ἀριθ. Σ. 185/80/16.3.1979 πρότασιν τοῦ Ὑπουργείου Οἰκονομικῶν, περὶ δημιουργίας ζώνης παραλίας εἰς θέσιν «ΕΠΙΣΚΟΠΗ» Κύθνου Κυκλάδων.
5. Τὴν ἀπὸ 27.2.1976 καὶ διορθωθεῖσαν διὰ πράξεως ἡμαρτημένων (ΦΕΚ 12/12.1.79 τ.Δ') ἔκθεσιν τῆς προβλεπομένης ὑπὸ τοῦ ἄρθρου 5 τοῦ Α.Ν. 263/1968 Ἐπιτροπῆς, περὶ καθορισμοῦ τῶν ὁρίων αἰγιαλοῦ καὶ παραλίας εἰς τὴν ἀνωτέρω περιοχήν, ὡς ταῦτα εἰκονίζονται ἐπὶ τοῦ συνοδεύοντος τὴν ἔκθεσιν ταύτην, ἀπὸ 1.10.1975 καὶ ὑπὸ κλίμακα 1:500, τοπογραφικοῦ διαγράμματος τοῦ Ἀρχιτέκτονος Ἀνέστη Παπαδάκη, θεωρηθέντος τὴν 27.2.1976 ὑπὸ τοῦ Προϊσταμένου τῆς Διευθύνσεως Τεχνικῶν Ὑπηρεσιῶν τῆς Νομαρχίας Κυκλάδων.
6. Τὴν διατυπωθεῖσαν, διὰ τοῦ ὑπ' ἀριθ. Φ. 187.2/172/76/12.5.1976 ἐγγράφου, σύμφωνον γνώμην τοῦ Ἀρχηγείου Ναυτικοῦ καὶ
7. Τὴν ὑπ' ἀριθ. Ο.Ε. 2592/21.4.1977 ἀπόφασιν τοῦ Νομάρχου Κυκλάδων, διὰ τῆς ὁποίας ἐπεκυρώθησαν ἡ προαναφερθεῖσα ἔκθεσις τῆς Ἐπιτροπῆς καὶ τὸ συνοδεῦον ταύτην τοπογραφικὸν διάγραμμα, ἀποφασίζει:

Τὴν δημιουργίαν ζώνης παραλίας εἰς θέσιν «ΕΠΙΣΚΟΠΗ» Νήσου Κύθνου Κυκλάδων, ὡς καθωρίσθη αὕτη ὑπὸ τῆς κατὰ τὸ ἄρθρον 5 τοῦ Α.Ν. 263/1968 ἁρμοδίας Ἐπιτροπῆς καὶ ἀπεικονίζεται εἰς τὸ προμνημονευόμενον διάγραμμα, τὸ συνοδεῦον τὴν ἀπὸ 27.2.1976 ἔκθεσιν ταύτης.

Ἡ παροῦσα δημοσιευθήτω διὰ τῆς Ἐφημερίδος τῆς Κυβερνήσεως.

Ὁ Πρόεδρος
Δ. ΝΙΑΝΙΑΣ

Τὰ Μέλη
Γ. ΣΤΑΜΑΤΗΣ
Α. ΠΑΠΑΔΟΓΓΟΝΑΣ

Ἀκριβὲς ἀντίγραφον
Ὁ Γραμματεὺς τοῦ Ὑπουργικοῦ Συμβουλίου
ΣΤΑΥΡΟΣ Κ. ΜΠΑΛΤΑΣ

(2)

Ἀριθ. Πράξεως 539, τῆς 11 Ἀπριλίου 1979

Περὶ δημιουργίας ζώνης παραλίας εἰς θέσιν «ΨΑΡΟΛΑΚΚΟΣ» Σταλίδος Νομοῦ Ἡρακλείου.

Η ΤΡΙΜΕΛΗΣ ΕΞ ΥΠΟΥΡΓΩΝ ΕΠΙΤΡΟΠΗ

Λαβοῦσα ὑπ' ὄψιν:

1. Τὴν ὑπ' ἀριθμ. 135/29.7.1974 πρᾶξιν τοῦ Ὑπουργικοῦ Συμβουλίου «περὶ συστάσεως Τριμελοῦς ἐξ Ὑπουργῶν Ἐπιτροπῆς».

2. Τὴν ὑπ' ἀριθ. 900/17.5.1975 ἐγκύκλιον «περὶ λειτουργίας καὶ ἁρμοδιοτήτων τῆς Τριμελοῦς ἐξ Ὑπουργῶν Ἐπιτροπῆς».

3. Τὰς διατάξεις τοῦ ἄρθρου 6 τοῦ Α.Ν. 2344/1940 «περὶ αἰγιαλοῦ καὶ παραλίας».

4. Τὴν ὑπ' ἀριθ. Δ.1813/472/16.3.79 πρότασιν τοῦ Ὑπουργείου Οἰκονομικῶν, περὶ δημιουργίας ζώνης παραλίας εἰς θέσιν «ΨΑΡΟΛΑΚΚΟΣ» Σταλίδος Νομοῦ Ἡρακλείου.

5. Τὴν ἀπὸ 17.8.1972 ἔκθεσιν τῆς προβλεπομένης ὑπὸ τοῦ ἄρθρου 5 τοῦ Α.Ν. 263/1968 Ἐπιτροπῆς, περὶ καθορισμοῦ τῶν ὁρίων αἰγιαλοῦ καὶ παραλίας εἰς τὴν ἀνωτέρω περιοχήν, ὡς ταῦτα εἰκονίζονται ἐπὶ τοῦ συνοδεύοντος τὴν ἔκθεσιν ταύτην, ἀπὸ Ἰανουαρίου 1972 καὶ ὑπὸ κλίμακα 1:500, τοπογραφικοῦ διαγράμματος τοῦ Τοπογράφου Μηχανικοῦ Ἐμμανουὴλ Σολιδάκη, θεωρηθέντος τὴν 28.1.1972 ὑπὸ τοῦ Προϊσταμένου τῆς Διευθύνσεως Τεχνικῶν Ὑπηρεσιῶν τῆς Νομαρχίας Ἡρακλείου.

6. Τὴν διατυπωθεῖσαν, διὰ τοῦ ὑπ' ἀριθμ. Φ.187.2/410/72/13.10.1972 ἐγγράφου, σύμφωνον γνώμην τοῦ Ἀρχηγείου Ναυτικοῦ καὶ

7. Τὴν ὑπ' ἀριθμ. 4319/Φ. 37/4.3.1978 ἀπόφασιν τοῦ Νομάρχου Ἡρακλείου, διὰ τῆς ὁποίας ἐπεκυρώθησαν ἡ προαναφερθεῖσα ἔκθεσις τῆς Ἐπιτροπῆς καὶ τὸ συνοδεῦον ταύτην τοπογραφικὸν διάγραμμα, ἀποφασίζει:

Τὴν δημιουργίαν ζώνης παραλίας εἰς τὴν θέσιν «ΨΑΡΟΛΑΚΚΟΣ» Σταλίδος Νομοῦ Ἡρακλείου, ὡς καθωρίσθη αὕτη ὑπὸ τῆς κατὰ τὸ ἄρθρον 5 τοῦ Α.Ν. 263/1968 ἁρμοδίας Ἐπιτροπῆς καὶ ἀπεικονίζεται εἰς τὸ προμνημονευόμενον διάγραμμα, τὸ συνοδεῦον τὴν ἀπὸ 17.8.1972 ἔκθεσιν ταύτης.

Ἡ παροῦσα δημοσιευθήτω διὰ τῆς Ἐφημερίδος τῆς Κυβερνήσεως.

Ὁ Πρόεδρος
Δ. ΝΙΑΝΙΑΣ

Τὰ Μέλη
Γ. ΣΤΑΜΑΤΗΣ
Α. ΠΑΠΑΔΟΓΓΟΝΑΣ

Ἀκριβὲς ἀντίγραφον.
Ὁ Γραμματεὺς τοῦ Ὑπουργικοῦ Συμβουλίου
ΣΤΑΥΡΟΣ ΚΩΝ. ΜΠΑΛΤΑΣ

(3)

Ἀριθ. Πράξεως 540, τῆς 11 Ἀπριλίου 1979

Περὶ δημιουργίας ζώνης παραλίας εἰς θέσιν «ΜΕΣΟΓΓΗ» Ν. Κερκύρας, πρὸ ἰδιοκτησίας Δημ. Ρώσση.

Η ΤΡΙΜΕΛΗΣ ΕΞ ΥΠΟΥΡΓΩΝ ΕΠΙΤΡΟΠΗ

Λαβοῦσα ὑπ' ὄψιν:

1. Τὴν ὑπ' ἀριθ. 135/29.7.1974 πρᾶξιν τοῦ Ὑπουργικοῦ Συμβουλίου «περὶ συστάσεως Τριμελοῦς ἐξ Ὑπουργῶν Ἐπιτροπῆς».

2. Τὴν ὑπ' ἀριθμ. 900/17.5.1975 ἐγκύκλιον «περὶ λειτουργίας καὶ ἁρμοδιοτήτων τῆς Τριμελοῦς ἐξ Ὑπουργῶν Ἐπιτροπῆς».

3. Τὰς διατάξεις τοῦ ἄρθρου 6 τοῦ Α.Ν. 2344/1940 «περὶ αἰγιαλοῦ καὶ παραλίας».

4. Τὴν ὑπ' ἀριθ. Π. 1882/163/27.3.1979 πρότασιν τοῦ Ὑπουργείου Οἰκονομικῶν, περὶ δημιουργίας ζώνης παραλίας εἰς θέσιν «ΜΕΣΟΓΓΗ» Ν. Κερκύρας, πρὸ ἰδιοκτησίας Δημ. Ρώσση.

5. Τὴν ἀπὸ 27.10.1978 ἔκθεσιν τῆς προβλεπομένης ὑπὸ τοῦ ἄρθρου 5 τοῦ Α.Ν. 263/196 Ἐπιτροπῆς, περὶ καθορισμοῦ τῶν ὁρίων αἰγιαλοῦ καὶ παραλίας εἰς τὴν ἀνωτέρω περιοχήν, ὡς ταῦτα εἰκονίζονται ἐπὶ τοῦ συνοδεύοντος τὴν ἔκθεσιν ταύτην, ἀπὸ Ὀκτωβρίου 1978, τοπογραφικοῦ διαγράμματος, ὑπὸ κλίμακα 1:500, τοῦ μηχανικοῦ Ἀθανασίου Κυργιάννη, θεωρηθέντος τὴν 30.10.1978 ὑπὸ τῆς Διευθύνσεως Τεχνικῶν Ὑπηρεσιῶν τοῦ Νομοῦ Κερκύρας.

6. Τὴν διατυπωθεῖσαν, διὰ τοῦ ὑπ' ἀριθ. Φ. 187.2/734/78/4.12.1978 ἐγγράφου, σύμφωνον γνώμην τοῦ Γενικοῦ Ἐπιτελείου Ναυτικοῦ καὶ

7. Τὴν ὑπ' ἀριθμ. ΟΕ/16897/21.12.1978 ἀπόφασιν τοῦ Νομάρχου Κερκύρας, διὰ τῆς ὁποία ἐπεκυρώθησαν ἡ προαναφερθεῖσα ἔκθεσις τῆς Ἐπιτροπῆς τοῦ ἄρθρου 5 τοῦ Α.Ν. 263/1968 καὶ τὸ συνοδεῦον ταύτην διάγραμμα, ἀποφασίζει:

Τὴν δημιουργίαν ζώνης παραλίας εἰς θέσιν «ΜΕΣΟΓΓΗ» Ν. Κερκύρας, πρὸ ἰδιοκτησίας Δημ. Ρώσση, ὡς καθωρίσθη αὕτη ὑπὸ τῆς κατὰ τὸ ἄρθρον 5 τοῦ Α.Ν. 263/1968 ἁρμοδίας Ἐπιτροπῆς καὶ ἀπεικονίζεται εἰς τὸ προμνημονευόμενον διάγραμμα, τὸ συνοδεῦον τὴν ἀπὸ 27.10.1978 ἔκθεσιν ταύτης.

Ἡ παροῦσα δημοσιευθήτω διὰ τῆς Ἐφημερίδος τῆς Κυβερνήσεως.

Ὁ Πρόεδρος
Δ. ΝΙΑΝΙΑΣ

Τὰ Μέλη
Γ. ΣΤΑΜΑΤΗΣ
Α. ΠΑΠΑΔΟΓΓΟΝΑΣ

Ἀκριβὲς ἀντίγραφον.
Ὁ Γραμματεὺς τοῦ Ὑπουργικοῦ Συμβουλίου
ΣΤΑΥΡΟΣ ΚΩΝ. ΜΠΑΛΤΑΣ

ΑΠΑΛΛΟΤΡΙΩΣΕΙΣ

ΑΠΟΦΑΣΕΙΣ

Ἀριθ. Ε. 2899/1468 (4)

Περὶ ἀναγκαστικῆς ἀπαλλοτριώσεως ἐκτάσεως στὴν περιοχὴ Μπουρνιά Καλαμάτας γιὰ στρατιωτικὲς ἀνάγκες.

ΟΙ ΥΠΟΥΡΓΟΙ
ΕΘΝΙΚΗΣ ΑΜΥΝΗΣ ΚΑΙ ΟΙΚΟΝΟΜΙΚΩΝ

Ἔχοντας ὑπόψη:

1. Τὶς διατάξεις τοῦ Ν.Δ. 797/71 «περὶ ἀναγκαστικῶν ἀπαλλοτριώσεων» σὲ συνδυασμὸ μὲ τὶς διατάξεις τοῦ Β.Δ. 139/71 «περὶ τῆς ἁρμοδιότητος τῶν νομαρχῶν πρὸς κήρυξιν ἀναγκαστικῶν τινων ἀπαλλοτριώσεων».

2. Τὶς διατάξεις τοῦ Νόμου ΓΣΙΣΤ/1907 καὶ τὶς διατάξεις τοῦ Νόμου 4442/1929 «περὶ κυρώσεως τοῦ ἀπὸ 21 Σεπτεμβρίου 1926 Ν.Δ. «περὶ Στρατιωτικῶν καὶ Ναυτικῶν Εἰσφορῶν καὶ Ναυλώσεων» ὅπως ἔχουν τροποποιηθεῖ.

3. Τὶς γνωμοδοτήσεις τοῦ Γενικοῦ Ἐπιτελείου Στρατοῦ ἀριθ. Φ. 911.322/7/825896 Σ. 841/13.7.1977 καὶ Φ. 911322/96/91903 Σ 9573/11.12.1978, ἀποφασίζουμε:

Κηρύσσουμε τὴν ἀναγκαστικὴ ἀπαλλοτρίωση, λόγῳ δημοσίας ὠφελείας καὶ εἰδικότερα γιὰ στρατιωτικὲς ἀνάγκες, ἐκτάσεως ἐμβαδοῦ 16.181,62 μ.^{2}, ποὺ βρίσκεται στὴν περιοχὴ Μπουρνιὰ Καλαμάτας καὶ φαίνεται στὸ κτηματολογικὸ διάγραμμα τῆς Γεωγραφικῆς Ὑπηρεσίας Στρατοῦ ἀριθ. 1160/1978 καὶ στὸν ἀντίστοιχο κτηματολογικὸ πίνακα τῆς

ἰδιας Ὑπηρεσίας, θεωρημένα ἀπὸ τὸ Διοικητὴ τῆς ΓΥΣ Δημήτριο Δημητριάδη, Ταξ/χο.

Στὴν ἔκταση ποὺ ἀπαλλοτριώνεται προβάλει δικαίωμα κυριότητας ὁ Ἀποστολάκης Κων/νος τοῦ Παναγιώτου.

Ἡ ἀπαλλοτρίωση κηρύσσεται ὑπὲρ τοῦ Δημοσίου καὶ μὲ δαπάνη τοῦ Ταμείου Ἐθνικῆς Ἀμύνης.

Ἡ ἀπόφαση αὐτὴ νὰ δημοσιευθεῖ στὴν Ἐφημερίδα τῆς Κυβερνήσεως.

Ἀθῆναι, 4 Ἀπριλίου 1979.

ΟΙ ΥΠΟΥΡΓΟΙ

ΕΘΝΙΚΗΣ ΑΜΥΝΗΣ — ΥΦΥΠΟΥΡΓΟΣ ΟΙΚΟΝΟΜΙΚΩΝ

ΕΥΑΓΓ. ΑΒΕΡΩΦ - ΤΟΣΙΤΣΑΣ — ΠΑΝΑΓΙΩΤΗΣ ΜΠΟΚΟΒΟΣ

Ἀριθ. 14153/78 (5)

Περὶ ἐπικυρώσεως ἐκθέσεως καθορισμοῦ ὁριογραμμῶν αἰγιαλοῦ καὶ παραλίας εἰς περιοχὴν Ἀγ. Δημητρίου Σταλίδος Ν. Ἡρακλείου πρὸ ἰδιοκτησίας Χριστίνας Χαλκιαδάκη».

Ο ΝΟΜΑΡΧΗΣ ΗΡΑΚΛΕΙΟΥ

Ἔχοντες ὑπ' ὄψει τὰς διατάξεις:

1. Τοῦ ἄρθρου 1 παρ. 1 τοῦ Ν. 3200/1955 «περὶ Διοικητικῆς ἀποκεντρώσεως».

2. Τοῦ ἀπὸ 11/12.11.1929 Δ/τος «περὶ Διοικήσεως Δημ. Κτημάτων».

3. Τῶν ἄρθρων 1, 2 παρ. 3 τοῦ Α.Ν. 2344/1940 «περὶ αἰγιαλοῦ καὶ παραλίας».

4. Τοῦ ἄρθρου 5 τοῦ Α.Ν. 263/1968 «περὶ τροποποιήσεως καὶ συμπληρώσεως τῶν διατάξεων περὶ Διοικήσεως Δημοσίων Κτημάτων».

5. Τὴν ἀπὸ 15.4.1978 αἴτησιν τῆς Χριστίνας Χαλκιαδάκη περὶ καθορισμοῦ τῶν ὁριογραμμῶν αἰγιαλοῦ καὶ παραλίας στὴν περιοχὴ Ἀγ. Δημητρίου Σταλίδος Ἡρακλείου μετὰ τοῦ συνοδεύοντος ταύτην τοπογραφικοῦ καὶ ὑψομετρικοῦ διαγράμματος τῆς ἀνωτέρω περιοχῆς συνταχθέντος ὑπὸ τοῦ Πολιτικοῦ Μηχανικοῦ Πέτρου Παπαχατζάκη δεόντως ἠλεγμένον καὶ τεθεωρημένον ὑπὸ τῆς Δ/νσεως Τεχνικῶν Ὑπηρεσιῶν Νομαρχίας Ἡρακλείου.

6. Τὴν ἀπὸ 11.9.1978 ἔκθεσιν τῆς κατὰ τὸ ἄρθρον 5 τοῦ Α.Ν. 263/1968 ἐπιτροπῆς καθορισμοῦ τῶν ὁριογραμμῶν αἰγιαλοῦ καὶ παραλίας καὶ τὸ ὡς ἄνω τοπογραφικὸν ὑψομετρικὸν διάγραμμα, εἰς ὃ ἐχαράχθη δι' ἐρυθρᾶς γραμμῆς ἡ ὁριογραμμὴ τοῦ αἰγιαλοῦ καὶ διὰ κιτρίνης ἡ ὁριογραμμὴ τῆς παραλίας.

7. Τὴν σύμφωνον γνώμην τοῦ Γενικοῦ Ἐπιτελείου Ναυτικοῦ διατυπωθεῖσαν διὰ τοῦ ὑπ' ἀριθ. Φ. 187.2/8672/78/3.11.78 ἐγγράφου καὶ ὑπὸ τὰς ἐν αὐτῷ προϋποθέσεις, ἀποφασίζομεν:

Ἐπικυροῦμεν τὴν ἀπὸ 11.9.1978 ἔκθεσιν τῆς κατὰ τὸ ἄρθρον 5 τοῦ Α.Ν. 263/1968 ἐπιτροπῆς καθορισμοῦ τῶν ὁριογραμμῶν αἰγιαλοῦ καὶ παραλίας εἰς περιοχὴν Ἁγίου Δημητρίου Σταλίδος Ἡρακλείου πρὸ ἰδιοκτησίας Χριστίνας Χαλκιαδάκη ὡς καὶ τὰ συνοδεύοντα τὴν ἔκθεσιν ταύτην τοπογραφικὰ καὶ ὑψομετρικὰ διαγράμματα τῆς ἀνωτέρω περιοχῆς τεθεωρημένα ἀπὸ 2.5.1978 ὑπὸ τοῦ Δ/ντοῦ Τεχνικῶν Ὑπηρεσιῶν Νομαρχίας Ἡρακλείου.

Ἡ παροῦσα μετὰ τῆς ἀπὸ 11.9.1978 οἰκείας ἐκθέσεως τῆς ἐπιτροπῆς δημοσιευθήτω διὰ τῆς ἐφημερίδος τῆς Κυβερνήσεως.

Ἐν Ἡρακλείῳ τῇ 22 Μαρτίου 1979.

Ὁ Νομάρχης
ΣΠΥΡΙΔΩΝ ΤΣΙΡΚΑΣ

ΕΚΘΕΣΙΣ

Ἐπιτροπῆς ἄρθρου 5 Α.Ν. 263/68 (Αἰγιαλοῦ καὶ παραλίας).

Ἐν Ἡρακλείῳ σήμερον τὴν 11.9.1978 ἡ κατὰ τὸ ἄρθρον 5 τοῦ Α.Ν. 263/1968 Ἐπιτροπὴ καθορισμοῦ τῶν ὁρίων αἰγιαλοῦ καὶ παραλίας ἀποτελουμένη ἐκ τῶν

1. Θεοδώρα Πολυχρόνη Ἀναπληρώτρια Οἰκονομικοῦ Ἐφόρου Ἡρακλείου.
2. Παναγιώτου Καμμένου Ἀναπληρωτοῦ Κεντρικοῦ Λιμεναρχείου Ἡράκλείου.
3. Νικολάου Π. Καπετανάκου, Μηχανικοῦ Δ.Ε., ἐπὶ 4ῳ βαθμῷ ἀναπληρωτοῦ Δ/ντοῦ Τεχν. Ὑπηρεσιῶν συνελθοῦσα ἐν τῷ Καταστήματι τῆς Οἰκον. Ἐφορίας Ἡρακλείου καὶ λαβοῦσα ὑπ' ὄψιν:

α) Τὴν ἀπὸ 15.4.1978 αἴτησιν τῆς Χριστίνας Χαλκιαδάκη περὶ καθορισμοῦ τῆς ὁριογραμμῆς αἰγιαλοῦ καὶ παραλίας εἰς περιοχὴ Ἁγίου Δημητρίου Σταλίδος Ἡρακλείου καὶ πρὸ τῆς ἐκεῖσε ἰδιοκτησίας της.

β) Τὰ ὑποβληθέντα ἡμῖν διαγράμματα ὑπὸ κλίμακα 1 : 50 τῶν Μηχανικῶν Καλουτσάκη-Παπαχατζάκη ἠλεγθέντα ὑπὸ τοῦ Τοπογράφου Μηχανικοῦ τῆς Δ/νσεως Τεχνικῶν Ὑπηρεσιῶν Νικολάου Π. Καπετανάκου καὶ τεθεωρημένα ὑπὸ τοῦ Δ/ντοῦ Τεχνικῶν Ὑπηρεσιῶν.

γ) Τὴν διάταξιν τοῦ ἄρθρου 5 Α.Ν. 263/1968 περὶ τροποποιήσεως καὶ συμπληρώσεως τῶν διατάξεων περὶ Δημ. Κτημάτων, ὡς καὶ τὴν διάταξιν τοῦ ἄρθρου 2 Α.Ν. 2344/1940 περὶ αἰγιαλοῦ καὶ παραλίας καθ' ἣν ὁ καθορισμὸς τῆς ὁριογραμμῆς τοῦ αἰγιαλοῦ γίνεται ἐπὶ τοπογραφικοῦ καὶ ὑψομετρικοῦ διαγράμματος χαρασσομένης ἐπ' αὐτοῦ δι' ἐρυθρᾶς γραμμῆς τῆς ὁριογραμμῆς τοῦ αἰγιαλοῦ, πλὴν τῆς περιπτώσεως καθ' ἣν ἕνεκα προσχώσεων ἢ ἄλλων τινῶν αὕτη ἤθελεν εἶναι διάφορος (παρ. 3 Α.Ν. 2344/1940).

δ) Τὰ ἐκ τῶν διατάξεων τοῦ ἄρθρου 5 Α.Ν. 2344/1940 προβλεπόμενα περὶ χαράξεως διὰ κιτρίνης γραμμῆς τῆς ὁριογραμμῆς τῆς παραλίας ὅπου λόγῳ τῆς φύσεως τῆς συνεχομένης ξηρᾶς δὲν ἐξυπηρετεῖται ὁ διὰ τοῦ ἄρθρου 7 τοῦ αὐτοῦ ὡς ἄνω Α.Ν. 2344/1940 προβλεπομένης σκοπός.

ε) Τὰ ἐκ τῆς ἐνεργηθείσης διὰ πρῶτον αὐτοψίας προκύψαντα στοιχεῖα ἤτοι τὴν ὕπαρξιν τοποθέτησιν σταθερῶν ὁροσήμων ἀπὸ τὰ ὁποῖα καὶ ἐξαρτήθηκαν οἱ ὁριογραμμὲς αἰγιαλοῦ-παραλίας.

στ) Τὸ γεγονὸς ὅτι ἀπὸ τὸ σημεῖο 10 καὶ 11 καὶ ἀνατολικὰ ἔχουν χαραχθεῖ οἱ ὁριογραμμὲς αἰγιαλοῦ παραλίας ἐπικυρωθεῖσαι μὲ τὴν ὑπ' ἀριθμ. Ο.Ε. 42/20.2.1974 Τ.Δ. τοῦ Νομάρχου Ἡρακλείου.

ζ) Τὸ γεγονὸς ὅτι ἀπὸ τὸ σημεῖο 1 τοῦ αἰγιαλοῦ καὶ 1 τῆς παραλίας καὶ δυτικὰ ἔχουν χαραχθεῖ οἱ ὁριογραμμὲς αἰγιαλοῦ καὶ παραλίας ἐπικυρωθεῖσαι μὲ τὴν ἀπόφαση ἀρ. Ο.Ε. 4319/Φ37/4.3.1978 τοῦ Νομάρχου Ἡρακλείου.

η) Ἡ αὐτοψία ἔγινε διὰ πρώτη φορὰ τὴν 3.5.1978.

θ) Τὸ τοπογραφικὸ διάγραμμα συνετάγη τὸν Ἀπρίλιο τοῦ 1978 καὶ ἐθεωρήθηκε ἀπὸ τὸν Δ/ντὴ Τεχν. Ὑπηρεσιῶν τὴν 2.5.1978.

ι) Τὸ πλῆθος τῶν κορυφῶν τῆς ὁριογραμμῆς τοῦ αἰγιαλοῦ εἶναι 10 καὶ τῆς παραλίας 11, ἐξηρτήθησαν δὲ ἀπὸ ὑπάρχοντα καὶ νέα σταθερὰ σημεῖα.

κ) Τὸ ὑπ' ἀρ. Φ. 187.2/407/78/1.7.1978 ἔγγραφο τοῦ Γενικοῦ Ἐπιτελείου Ναυτικοῦ μὲ τὰς ἐν αὐτῷ παρατηρήσεις.

ἀποφασίζει:


Καθορίζει ἐπὶ τῶν ἀπὸ Ἀπρίλιον 1978 συνημμένων διαγραμμάτων.


1. Διὰ συνεχοῦς ἐρυθρᾶς γραμμῆς τοῦ διαγράμματος τὴν ὁριογραμμὴν τοῦ αἰγιαλοῦ.
2. Διὰ συνεχοῦς κιτρίνης γραμμῆς τοῦ διαγράμματος τὴν ὁριογραμμὴν τῆς παραλίας.


Ἡ Ἐπιτροπὴ

Ἡ Πρόεδρος
ΘΕΟΔΩΡΑ ΠΟΛΥΧΡΟΝΗ

Τὰ Μέλη
ΠΑΝ. ΚΑΜΜΕΝΟΣ
Ν. ΚΑΠΕΤΑΝΑΚΟΣ

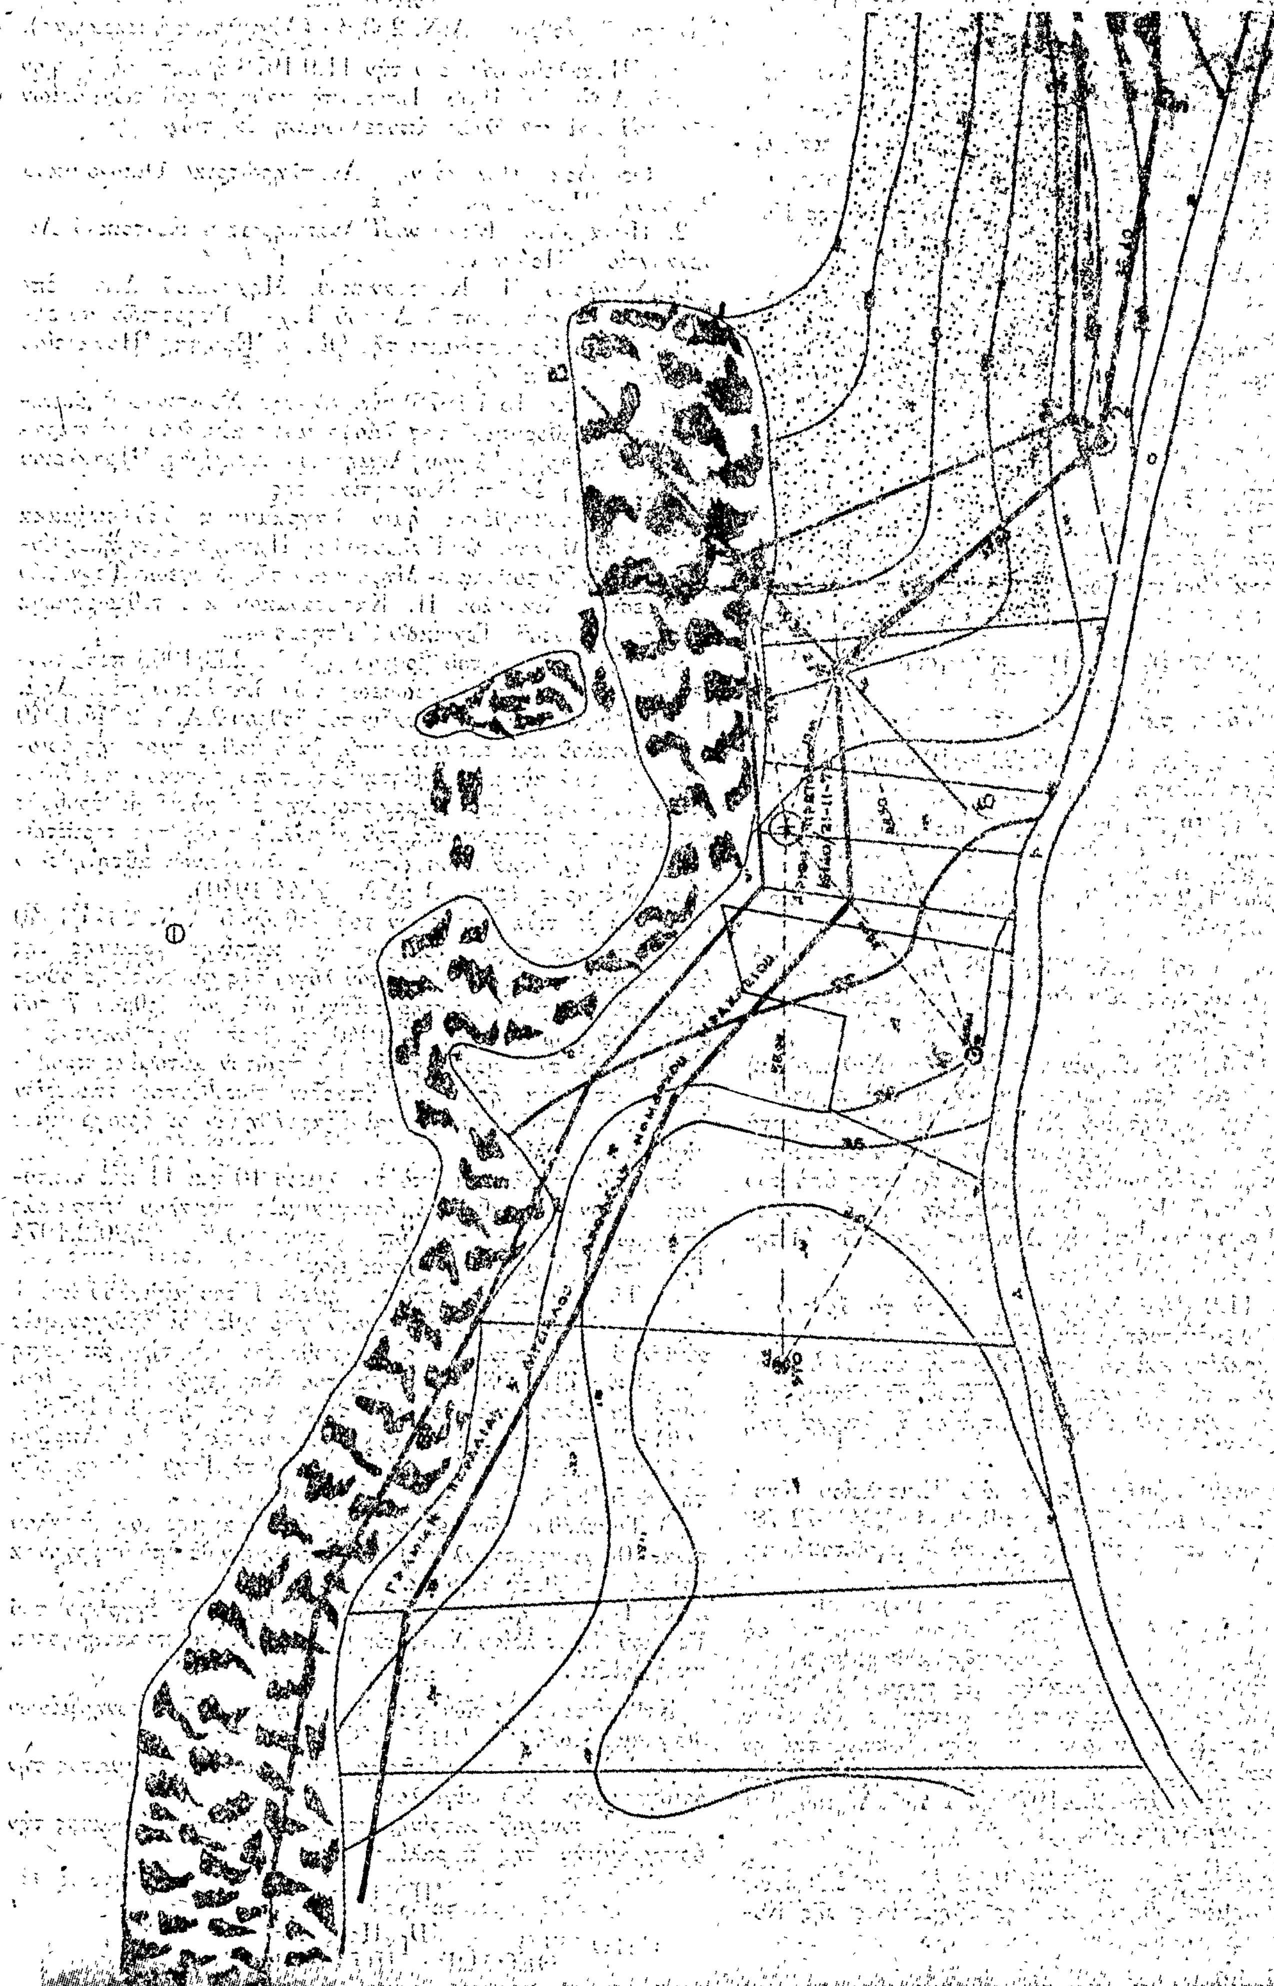

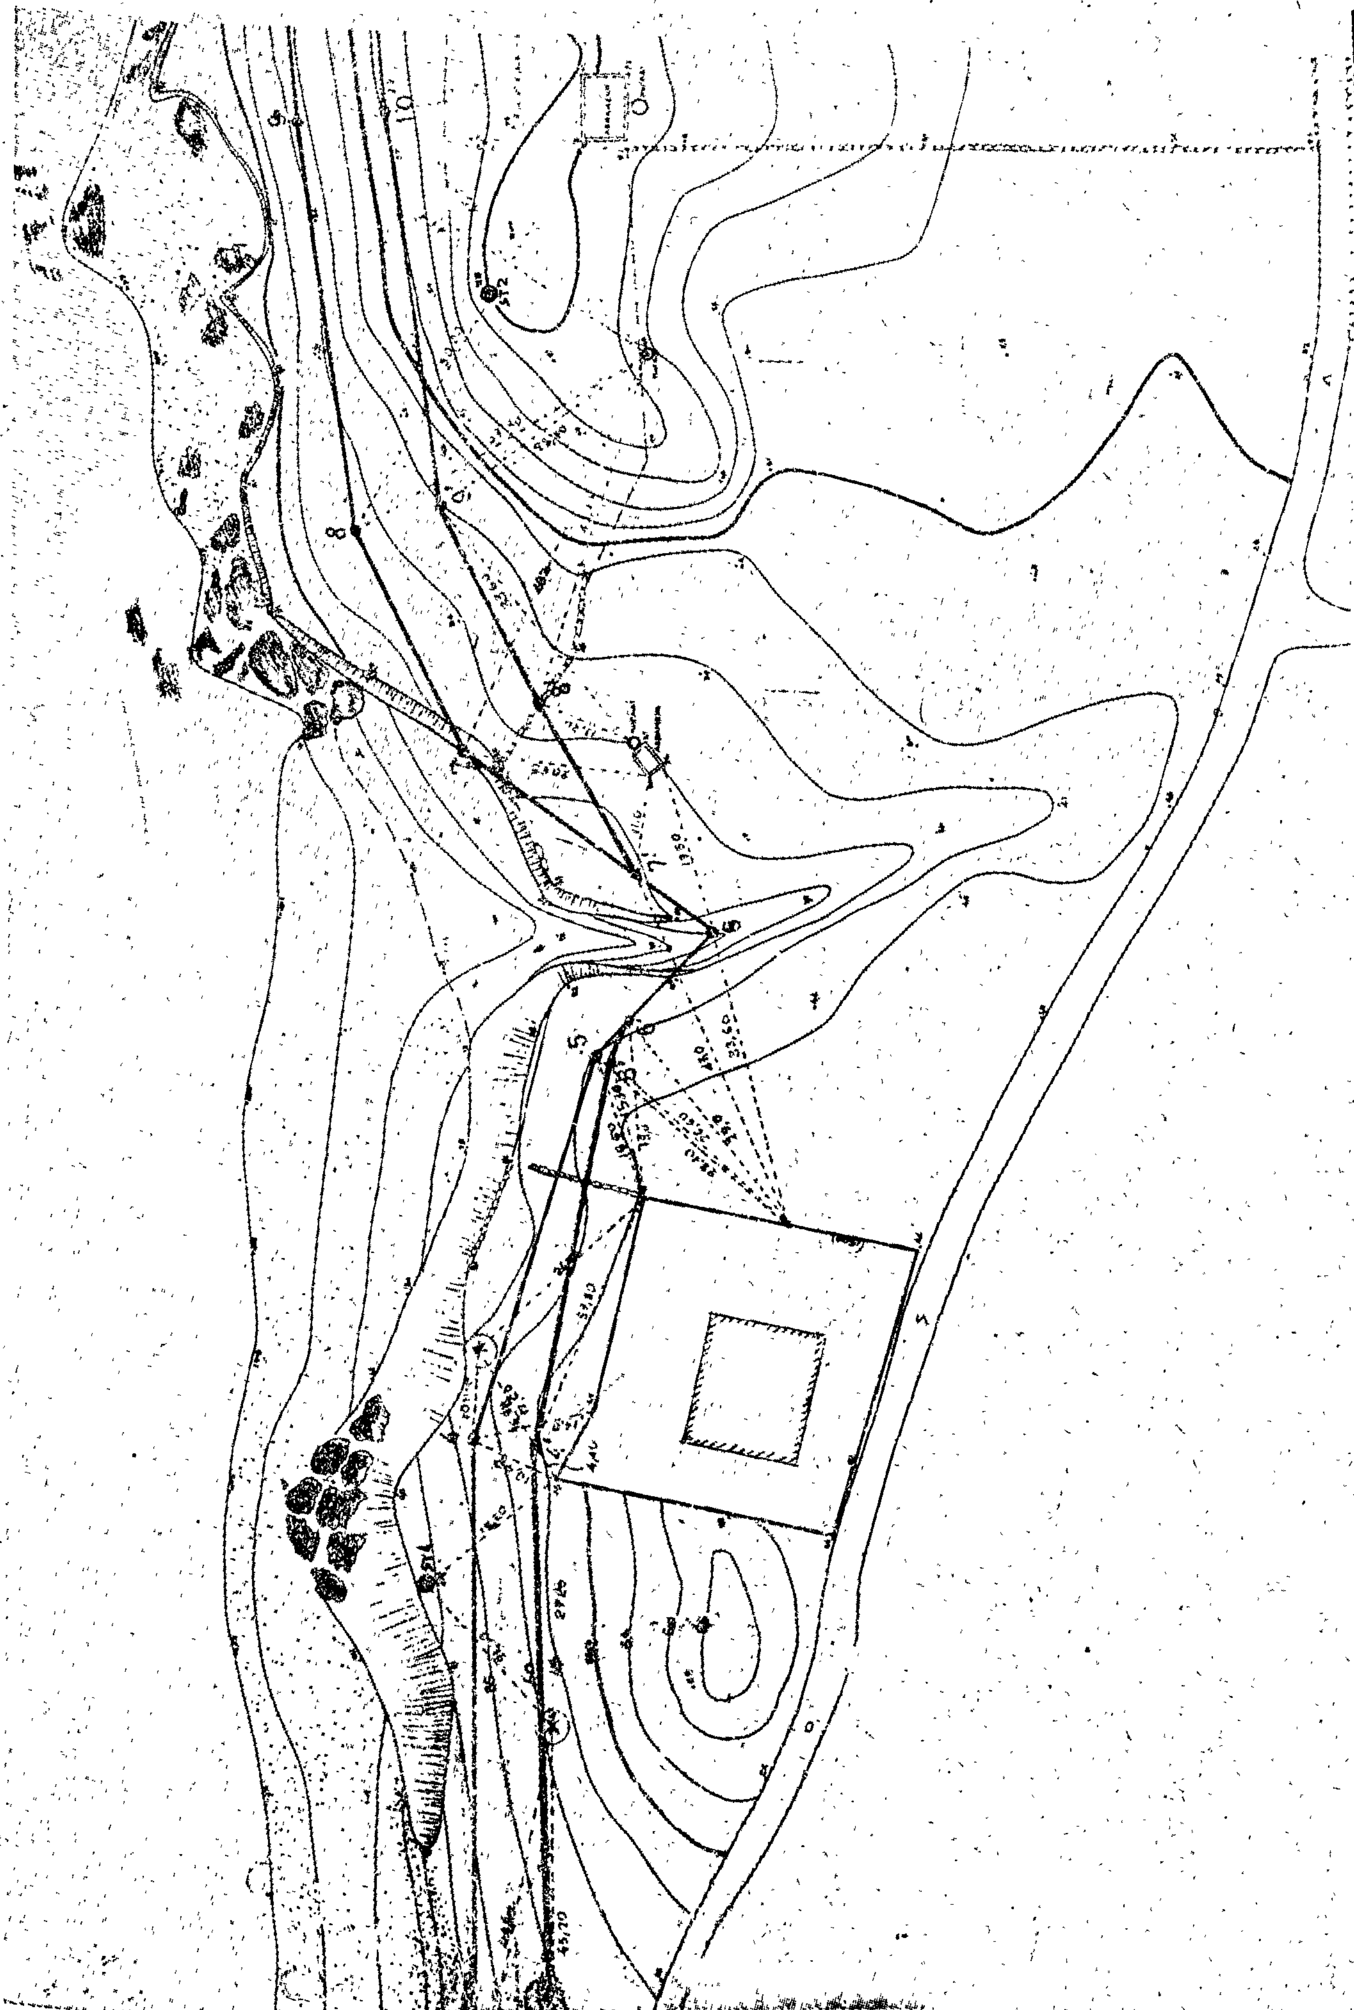

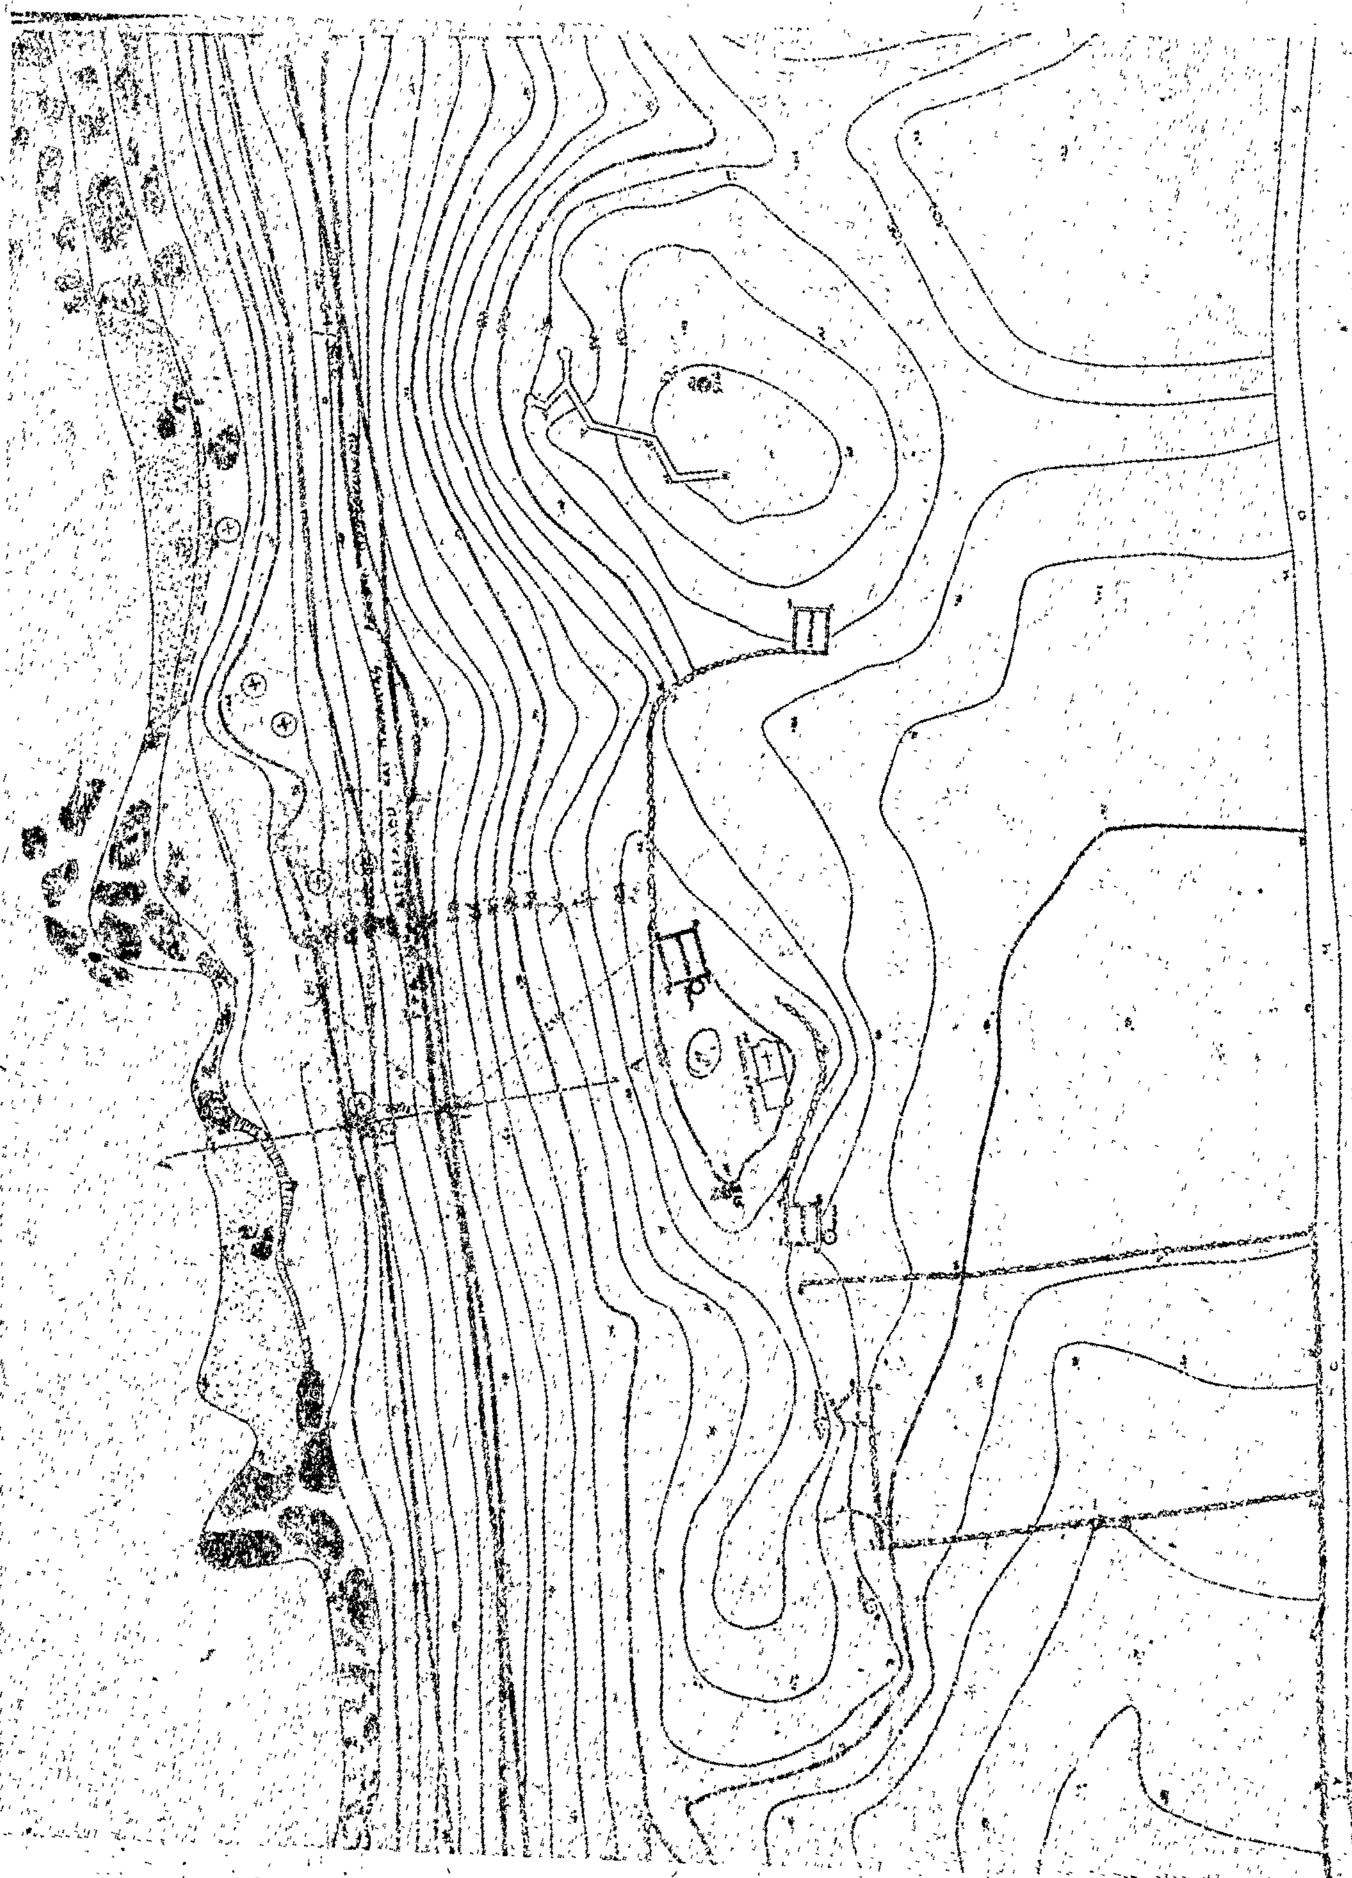

ΥΠΟΜΝΗΜΑ

ΤΕΧΝΙΚΟ ΓΡΑΦΕΙΟ

ΤΗΛ. 221805

τίτλος μελέτης	ΚΑΘΟΡΙΣΜΟΣ ΑΙΓΙΑΛΟΥ
θέσις	[illegible]
ιδιοκτήτης	[illegible]
αριθμός σχεδίου	τίτλος σχεδίου
	ΤΟΠΟΓΡΑΦΙΚΑ
κλίμαξ 1:500	ημερομηνία ΑΠΡΙΛΙΟΣ '78

ΚΩΝ/ΝΟΣ Γ. ΚΑΛΟΓΙΤΣΑΚΗΣ
ΗΡΑΚΛΕΙΟ ΚΡΗΤΗΣ

ΠΕΤΡΟΣ Μ. ΠΑΠΑΧΑΤΖΑΚΗΣ
ΗΡΑΚΛΕΙΟ ΚΡΗΤΗΣ

Ἀριθ. ΟΕ/3778 (6)

Περὶ ἐπικυρώσεως ἐκθέσεως καθορισμοῦ οριογραμμῶν αἰγιαλοῦ καὶ παραλίας στὴ θέση «ΚΟΚΚΙΝΙΑ» περιοχῆς Κάβου Λευκίμμης Κερκύρας πρὸ τῶν ἰδιοκτησιῶν Δημητρίου Μπαριάμη καὶ Κων/ντίνου Γαστεράτου.

Ο ΝΟΜΑΡΧΗΣ ΚΕΡΚΥΡΑΣ

Ἔχοντας ὑπόψη:

1. Τὶς διατάξεις:

α) Τοῦ ἄρθρου 1 τοῦ Ν. 3200/1955 «περὶ Διοικητικῆς Ἀποκεντρώσεως».

β) Τοῦ ἀπὸ 11/12.11.29 Δ/τος «περὶ διοικήσεως Δημοσίων Κτημάτων».

γ) Τῶν ἄρθρων 1 καὶ 3 τοῦ Α.Ν. 2344/1940 «περὶ αἰγιαλοῦ καὶ παραλίας» καὶ

δ) Τοῦ ἄρθρου 74 τοῦ Π. Δ/τος 636/77 «περὶ διαρθρώσεως τοῦ Ὑπουργείου Οἰκονομικῶν».

2. Τὴν ἀπὸ 14.12.77 αἴτηση ποὺ ὑπέβαλε στὴν ὑπηρεσία μας ὁ Δημήτριος Μπαριάμης, ὡς ἐνδιαφερόμενος γιὰ τὴ χάραξη τῶν ὁρίων τοῦ αἰγιαλοῦ καὶ τῆς παραλίας μπροστὰ ἀπὸ τὶς ἰδιοκτησίες τῶν Δημ. Μπαριάμη καὶ Κων. Γαστεράτου στὴ θέση «ΚΟΚΚΙΝΙΑ» περιοχῆς Κάβου Λευκίμμης Κερκύρας.

3. Τὴν ἀπὸ 11.1.79 ἔκθεση τῆς κατ' ἄρθρ. 10 τοῦ Α.Ν. 1540/38 (καθὼς τοῦτο ἀντικαταστάθηκε διὰ τοῦ ἄρθρ. 5 τοῦ

Α.Ν. 263/68 καὶ διὰ τοῦ ἄρθρ. 74 τοῦ Π. Δ/τος 636/77) ἐπιτροπῆς καθορισμοῦ οριογραμμῶν αἰγιαλοῦ καὶ παραλίας, μετὰ τοῦ συνοδεύοντος αὐτὴν τοπογραφικοῦ καὶ ὑψομετρικοῦ διαγράμματος τῆς ἀνωτέρω περιοχῆς, θεωρημένου τὴν 12.1. 1979 ἀπὸ τὸν Δ/ντὴ Τεχν. Ὑπηρεσιῶν Νομοῦ Κερκύρας.

4. Τὴν σύμφωνο γνώμη τοῦ Γενικοῦ Ἐπιτελείου Ναυτικοῦ διατυπωθεῖσαν μὲ τὸ ὑπ' ἀριθ. Φ. 187.2/161/2.3.79 ἔγγραφό του, ἀποφασίζουμε :

Ἐπικυρώνουμε τὴν ἀπὸ 11 Ἰανουαρίου 1979 ἔκθεση τῆς ἐπιτροπῆς τοῦ ἄρθρ. 74 τοῦ Π. Δ/τος 636/77 καθορισμοῦ οριογραμμῶν αἰγιαλοῦ καὶ παραλίας στὴ θέση «ΚΟΚΚΙΝΙΑ» Κάβου Λευκίμμης Κερκύρας, καθὼς καὶ τὸ συνοδεῦον τὴν ἔκθεση τοπογραφικὸ καὶ ὑψομετρικὸ διάγραμμα, στὸ ὁποῖο ἔχει χαραχθεῖ μὲ κόκκινη γραμμὴ ἡ οριογραμμὴ τοῦ αἰγιαλοῦ καὶ μὲ κίτρινη ἡ τῆς παραλίας.

Ἡ παροῦσα ἀπόφαση μαζὶ μὲ τὴν ἀπὸ 11.1.79 ἔκθεση καὶ τὸ τοπογραφικὸ καὶ ὑψομετρικὸ διάγραμμα νὰ δημοσιευθοῦν στὴν Ἐφημερίδα τῆς Κυβερνήσεως.

Κέρκυρα, 22 Μαρτίου 1979

Ὁ Νομάρχης
ΑΘΑΝΑΣΙΟΣ ΡΑΠΤΗΣ

ΕΚΘΕΣΙΣ

Καθορισμοῦ (τὸ πρῶτον) οριογραμμῶν αἰγιαλοῦ καὶ παραλίας εἰς θέσιν ΚΟΚΚΙΝΙΑ περιοχῆς Κάβου Κοιν. Λευκίμμης Ν. Κερκύρας πρὸ ἰδιοκτησιῶν Μπαριάμη Δημητρίου καὶ Κων/νου Γαστεράτου.

Ἐν Κερκύρᾳ σήμερον τὴν 11.1.1979 ἡ κατὰ Νόμον ἁρμοδία Ἐπιτροπὴ καθορισμοῦ τῶν ὁρίων αἰγιαλοῦ καὶ παραλίας ἀποτελουμένη ἐκ τῶν :

1. Κων/νου Σκέρου Οἰκονομικοῦ Ἐφόρου Κερκύρας
2. Βασιλ. Παπαγιάννη, Λιμενάρχου Κερκύρας.
3. Δημητρίου Μάκκα Πρ/νου τῆς Δ/νσεως ΤΥΝ Κερκύρας, συνελθοῦσα ἐν τῷ Καταστήματι τῆς Οἰκον. Ἐφορίας Κερκύρας καὶ λαβοῦσα ὑπ' ὄψιν :

α) Τὴν ἀπὸ 14.12.1977 ὑποβληθεῖσαν αἴτησιν τοῦ Μπαριάμη Δημητρίου «περὶ καθορισμοῦ οριογραμμῶν καὶ παραλίας» εἰς θέσιν ΚΟΚΚΙΝΙΑ περιοχῆς Κάβου Κοιν. Λευκίμμης Ν. Κερκύρας καὶ πρὸ τῆς ἐκεῖσαι ἰδιοκτησίας τοῦ ἀνωτέρω καὶ τῆς ἰδιοκτησίας Κων/νου Γαστεράτου.

β) Τὸ ὑποβληθὲν τοπογραφικὸν διάγραμμα ὑπὸ κλίμακα 1 : 500 τῆς ἀνωτέρω περιοχῆς συνταχθὲν τὴν 25.11.77 ὑπὸ τοῦ Τοπογράφου Μηχανικοῦ Γεωργίου Καγκουρίδη ἠλεγμένον καὶ τεθεωρημένον τὴν ὑπὸ τῆς Δ/νσεως ΤΥΝ Κερκύρας.

γ) Τὰς διατάξεις τοῦ Α.Ν. 2344/40 «περὶ αἰγιαλοῦ καὶ παραλίας» ὡς αὗται συνεπληρώθησαν καὶ ἐτροποποιήθησαν μεταγενεστέρως.

δ) Οτι ἐξαιροῦνται τὰ εἰς τὴν λωρίδα τῆς παραλίας ὑφιστάμενα κτίσματα ὡς Γνωμοδ. Ν.Σ.Κ. 630/64.

ε) Τὰ στοιχεῖα τοῦ ἐγγράφου μὲ τὸ ὁποῖον ἐγνωμοδότησε τὸ Γ.Ε.Ν.

στ) Τὶς μαρτυρικὲς καταθέσεις κατοικιῶν τῆς περιοχῆς, ἀποφασίζει :

Καθορίζει ἐπὶ τοῦ ὡς ἄνω (β) Τοπογραφικοῦ διαγράμματος :

1) Διὰ συνεχοῦς ἐρυθρᾶς γραμμῆς τὸ ὅριον τοῦ αἰγιαλοῦ.
2) Διὰ συνεχοῦς κιτρίνης γραμμῆς τὸ ὅριον τῆς παραλίας.

Ἀναλυτικῶς

1) Ὡς οριογραμμὴ αἰγιαλοῦ ὁρίζεται ἡ πολυγωνικὴ τῶν κορυφῶν 1,2,3,4,5,6,7,8,9 αἵτινες ἐξασφαλίζονται ἐκ σταθερῶν ἐπὶ τόπου σημείων ὡς κατωτέρω :

Ἡ κορυφὴ 1 διὰ τῶν ἀποστάσεων 9,60, 8,0, 10,20 ἐκ τῶν σιμεντίνων πασσάλων α1 καὶ α2 καὶ α3 ἀντιστοίχως.

Ἡ κορυφὴ 2 διὰ τῶν ἀποστάσεων 29,0, 29,5, 31,5 ἐκ τῶν σιμεντίνων πασσάλων α1ῶ, α2 καὶ α3 ἀντιστοίχως.

Ἡ κορυφὴ 3 διὰ τῶν ἀποστάσεων 5,5, 2,4, 7,0 ἐκ τῶν σιμεντίνων πασάλων β1, β2, β3 ἀντιστοίχως.

Ἡ κορυφὴ 4 εὑρίσκεται ἐπὶ τῆς γωνίας ἐκεῖ εὑρισκομένης παλαιᾶς οἰκοδομῆς καὶ εἰς ἀπόστασιν 9,50 μέτρων ἀπὸ τὴν γωνίαν F ἐκεῖ εὑρισκομένης κατοικίας ὡς καὶ εἰς τὸ τοπογραφικὸν διάγραμμα ἐμφαίνεται.

Ἡ κορυφὴ 5 διὰ τῶν ἀποστάσεων 11,7, 10,0, 10,8 ἐκ τῶν σιμεντίνων πασσάλων δ1, δ2, δ3 ἀντιστοίχως.

Ἡ κορυφὴ 6 διὰ τῶν ἀποστάσεων 0,6, 9,0, 18,8 ἐκ τῶν γωνικῶν γειτονικῶνν κτιρίων ἰδ. Κουλούρη Γρηγορίου.

Ἡ καρυφὴ 7 διὰ τῶν ἀποστάσεων 14,2, 6,7, 3,8 ἐκ τῶν σιμεντίνων πασσάλων ε1, ε2, ε3 ἀντιστοίχως.

Ἡ κορυφὴ 8 διὰ τῶν ἀποστάσεων 7,8, 3,1, 4,8 ἐκ τῶν σιμεντίνων πασσάλων η1, η2, η3 ἀντιστοίχως.

Ἡ κορυφὴ 9 διὰ τῶν ἀποστάσεων 6,1, 5,6, 9,5 ἐκ τῶν σιμεντίνων πασσάλων ζ1, ζ2, ζ3 ἀντιστοίχως.

2) ἡ οριογραμμὴ παραλίας ὁρίζεται ἡ πολυγωνικὴ τῶν κορυφῶν 1', 2', 3', 4', 5', 6', 7', 8', 9', 10', 11', 12', 13', 14', 15' αἵτινες ἐξασφαλίζονται ἐκ σταθερῶν ἐπὶ τόπου σημείων ὡς κατωτέρω :

Ἡ κορυφὴ 1' διὰ τῶν ἀποστάσεων 12,0, 9,5, 9,6 ἐκ τῶν σιμεντίνων πασσάλων α1, α2, α3 ἀντιστοίχως.

Ἡ κορυφὴ 2' διὰ τῶν ἀποστάσεων 13,0, 11,0, 11,7 ἐκ τῶν σιμεντίνων πασσάλων α1, α2, α3 ἀντιστοίχως.

Ἡ κορυφὴ 3' διὰ τῶν ἀποστάσεων 5,5, 2,4, 7,0, ἐκ τῶν σιμεντίνων πασσάλων β1, β2 καὶ β3 ἀντιστοίχως.

Ἡ κορυφὴ 4' εὑρίσκεται ἐπὶ τῆς γωνίας ἐκεῖ εὑρισκομένης παλαιᾶς οἰκοδομῆς καὶ εἰς ἀπόστασιν 6,00 μέτρων ἀπὸ τὴν γωνίαν F γειτονικῆς κατοικίας ὡς εἰς τὸ τοπογραφικὸν διάγραμμα ἐμφαίνεται.

Ἡ κορυφὴ 5' διὰ τῶν ἀποστάσεων 6,0 ,4,5, 5,5 ἐκ τῶν σιμεντίνων πασσάλων γ1, γ2, γ3 ἀντιστοίχως.

Ἡ κορυφὴ 6' διὰ τῶν ἀποστάσεων 14,7, 13,8, 13,3 ἐκ τῶν σιμεντίνων πασσάλων δ1, δ2 καὶ δ3 ἀντιστοίχως.

Ἡ κορυφὴ 7' διὰ τῶν ἀποστάσεων 2,5, 8,9, 8,7 ἐκ τῶν γωνικκῶν γειτονικῶν κτιρίων.

Ἡ κορυφὴ 8' διὰ τῶν ἀποστάσεων 26,7, 21,2, 23,2 ἐκ τῶν γωνικῶν γειτονικῶν κτιρίων.

Ἡ κορυφὴ 9' διὰ τῶν ἀποστάσεων 8,0, 4,0 καὶ 10,3 ἐκ τῶν σιμεντίνων πασσάλων ε1, ε2, ε3, ἀντιστοίχως.

Ἡ κορυφὴ 10' διὰ τῶν ἀποστάσεων 5,5, 5,3, 5,0 ἐκ τῶν σιμεντίνων πασσάλων ζ1, ζ2, ζ3 ἀντιστοίχως.

Ἡ κορυφὴ 11' διὰ τῶν ἀποστάσεων 5,6, 3,7, 7,3 ἐκ τῶν σιμεντίνων πασσάλων η1, η2, η3 ἀντιστοίχως.

Ἡ κορυφὴ 12' διὰ τῶν ἀποστάσεων 13,5, 23,5, 32,0 ἐκ τῶν σιμεντίνων πασσάλων θ1, θ2., θ3 ἀντιστοίχως.

Ἡ κορυφὴ 13' διὰ τῶν ἀποστάσιων 12,5, 9,8, 13,5 ἐκ τῶν σιμεντίνων πασσάλων θ1, θ2, θ3 ἀντιστοίχως.

Ἡ κορυφὴ 14' διὰ τῶν ἀποστάσεων 19,0, 11,0, 6,6 ἐκ τῶν σιμεντίνων πασσάλων θ1, θ2, θ3 ἀντιστοίχως.


Ἡ κορυφὴ 15' διὰ τῶν ἀποστάσεων 12,0, 8,0, 7,6 ἐκ τῶν σιμεντίνων πασσάλων ζ1, ζ2, ζ3 ἀντιστοίχως.


3) Δὲν ὑπάρχουν ἐνδείξεις ὑπάρξεως παλαιοῦ αἰγιαλοῦ στὴν περιοχή.

4) Ἐκ μαρτυρικῶν καταθέσεων καὶ ἐκ νέας αὐτοψίας ἡ ὁποία ἔγινε διαπιστώθηκε ὅτι τὸ κτίσμα τὸ ὁποῖον ἀρχικὰ εἶχε ἐξαιρεθῇ εἶναι παλαιὸν κτίσμα καὶ ἡ οριογραμμὴ αἰγιαλοῦ περνᾶ μπροστὰ ἀπ' αὐτό.

Τὰ μέλη τῆς Ἐπιτροπῆς

1) Κων/νος Σκέρος Οἰκον. Ἔφορος Κερκύρας
2) Βασίλ. Παπαγιάννης Λιμενάρχης Κερκύρας
3) Δημήτριος Μάκκας, Πρ/νος Δ/νσεως ΤΥΝ. Κερκύρας

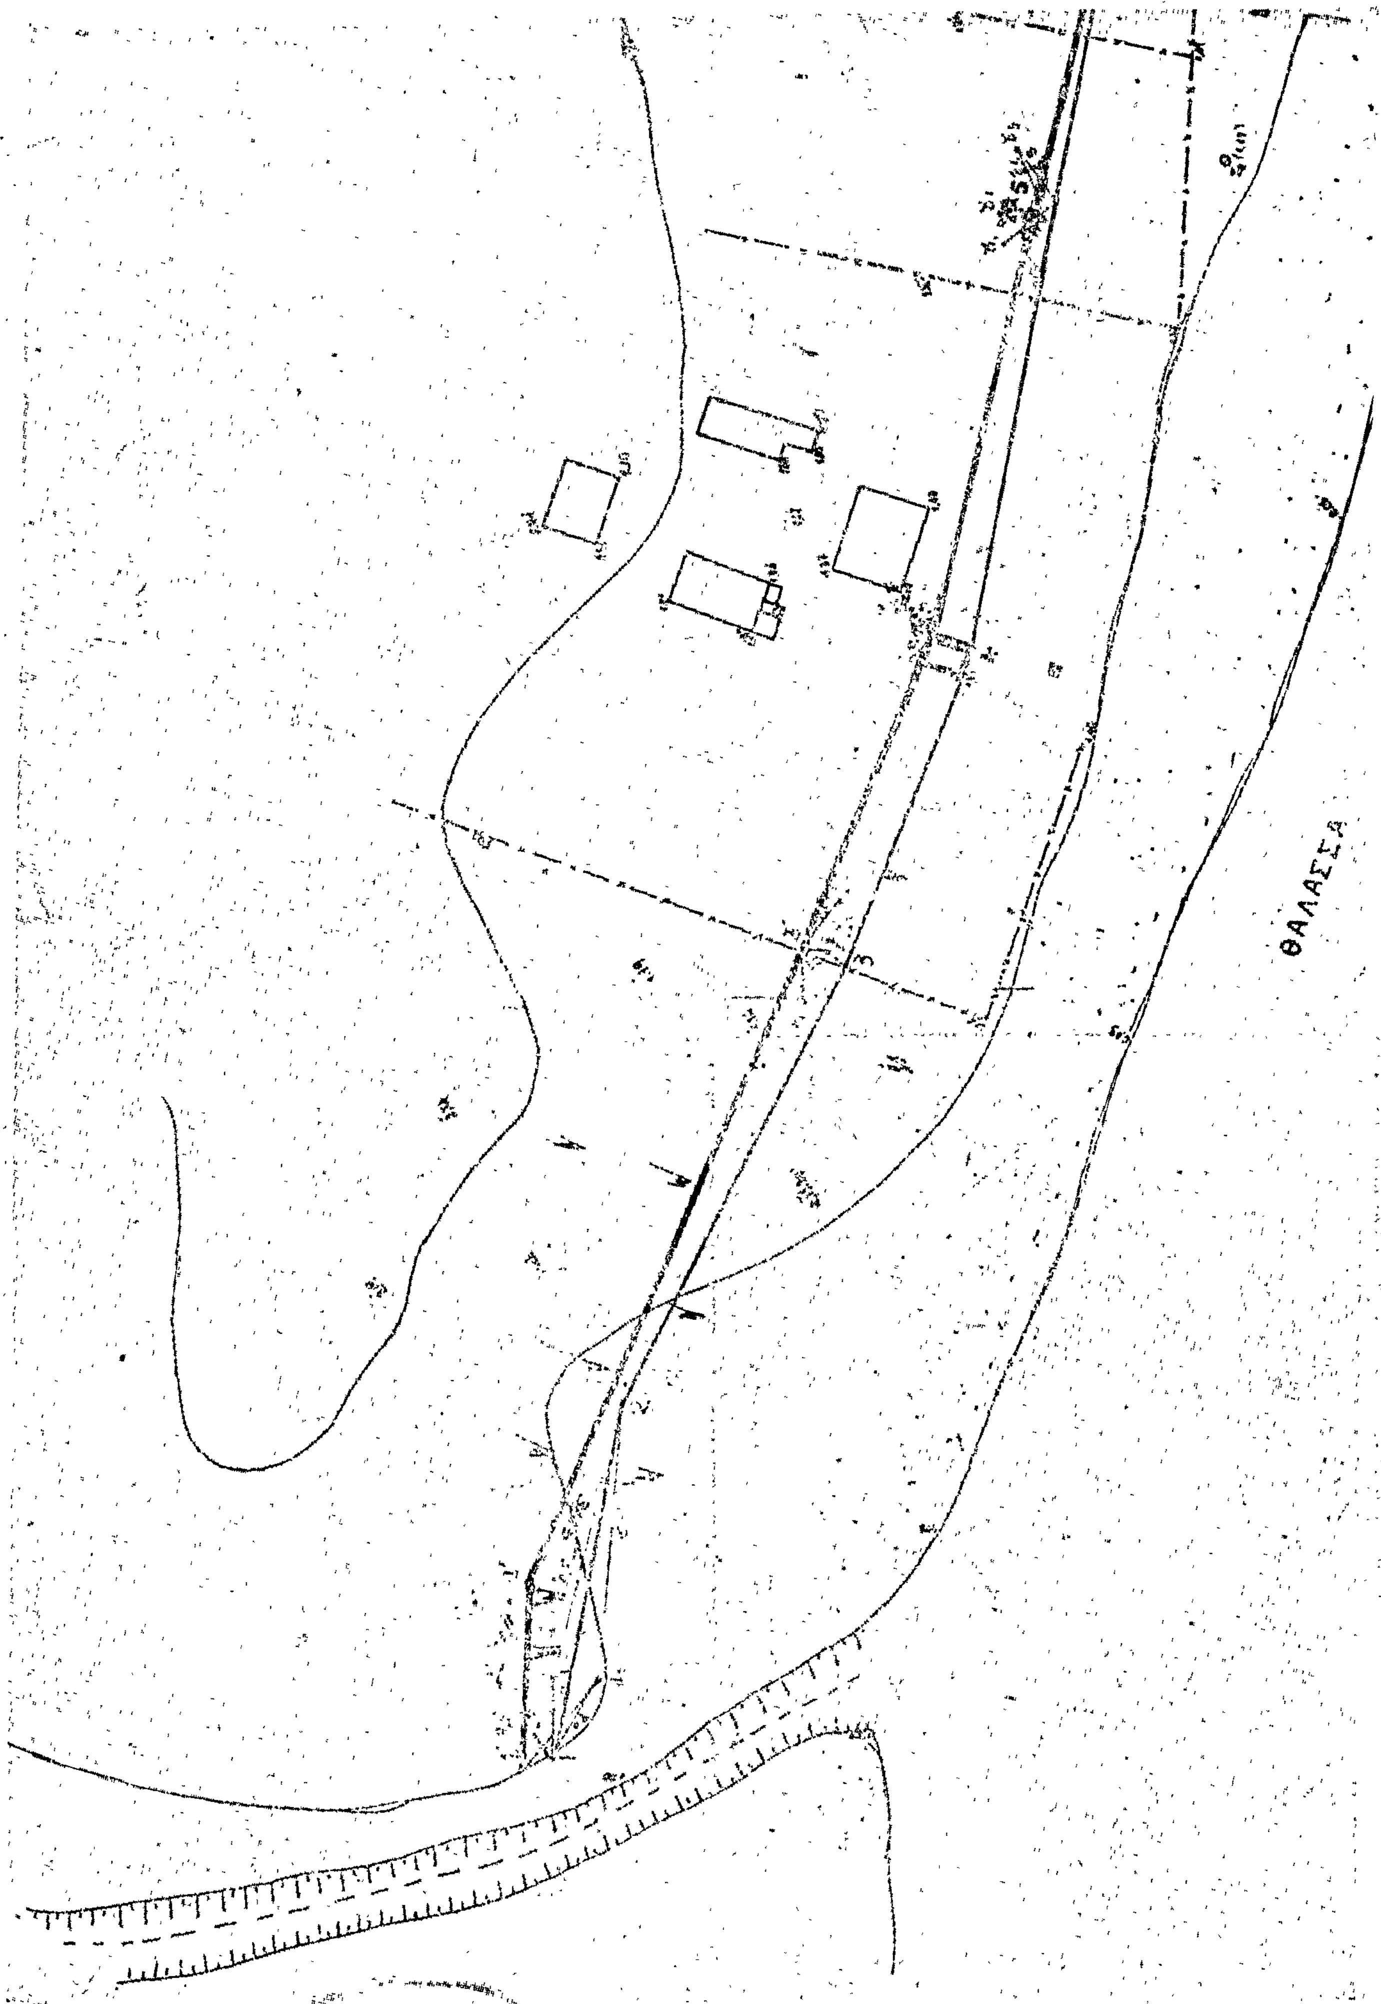
ΘΑΛΑΣΣΑ

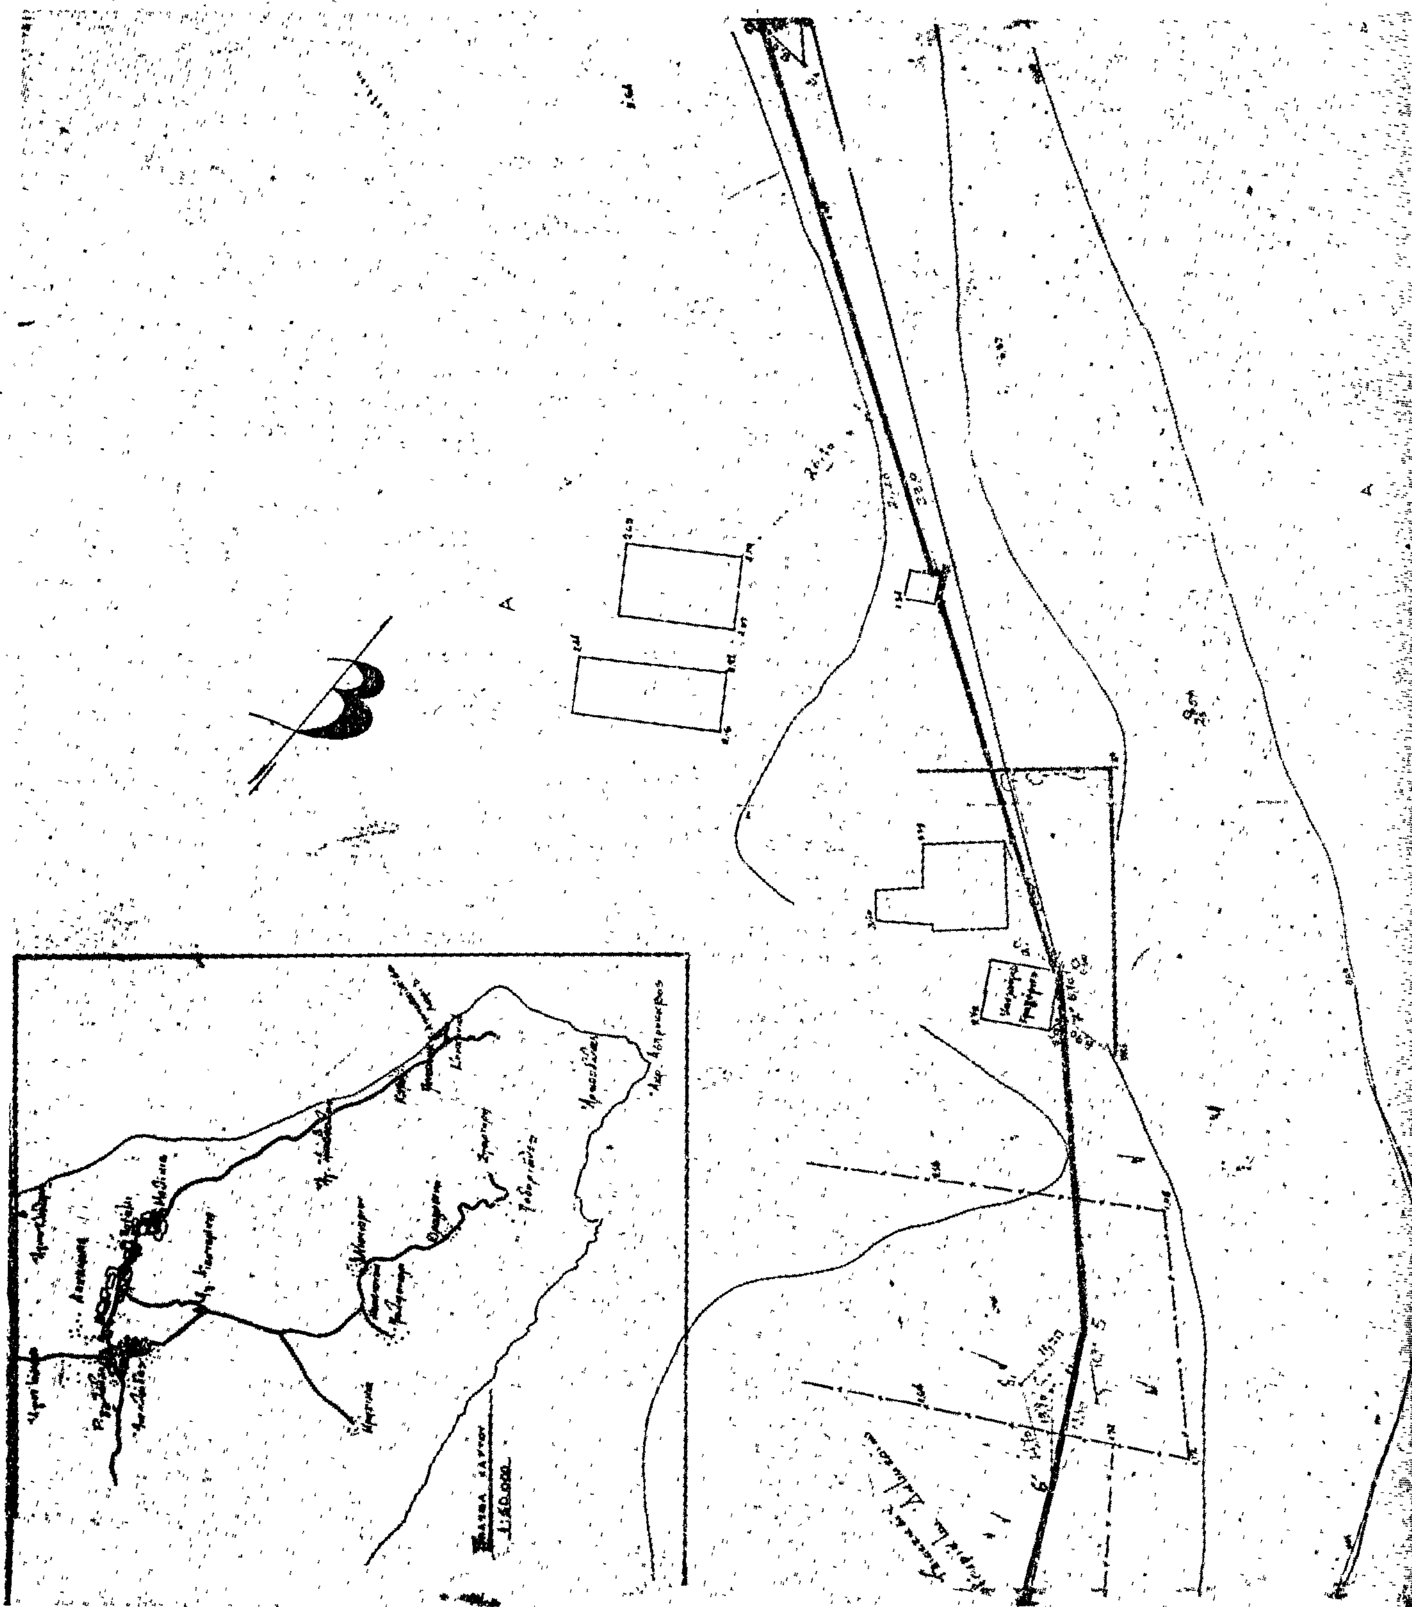


ΘΑΛΑΣΣΑ

ΤΟΠΟΓΡΑΦΙΚΟΝ ΔΙΑΓΡΑΜΜΑ

ΠΡΟ ΙΔΙΟΚΤΗΣΙΩΝ ΓΑΣΤΕΡΑΤΟΥ ΚΩΝ ΝΟΥ & ΜΠΑΡΙΑΜΗ ΔΗΜΗΤΡΙΟΥ

εις ΚΟΚΚΙΝΙΑ ΚΑΒΟΥ κοιν. ΛΕΥΚΙΜΜΗΣ ΚΕΡΚΥΡΑΣ

ΠΡΟΣ ΚΑΘΟΡΙΣΜΟΝ (ΤΟ ΠΡΩΤΟΝ) ΟΡΙΟΓΡΑΜΜΩΝ ΑΙΓΙΑΛΟΥ & ΠΑΡΑΛΙΑΣ

ΚΛ: 1:500

Έν Κερκύρα τῇ 25-11-1977
ὁ συντάξας

ΚΑΓΚΟΥ[illegible] ΓΕΩΡΓΙΟΣ
ΤΟΠΟ[illegible] ΜΗΧΑΝΙΚΟΣ
Π. Ο.
ΤΗΛ. [illegible] ΚΕΡΚΥΡΑ

Έν Κερκύρα τῇ 8-1-1978
ὁ ἐλέγξας

[illegible]
[illegible]

ΕΘΕΩΡΗΘΗ
Έν Κερκύρα τῇ 12-1-1978
Ο Δ.Τ.Υ.Ν.Κ.

ΠΟΛ. ΜΗΧ. ΜΕ ΒΑΘ. [illegible]

ΥΠΟΜΝΗΜΑ

ΟΡΙΟΓΡΑΜΜΗ ΑΙΓΙΑΛΟΥ ———
ΠΑΡΑΛΙΑΣ — · —

ΠΑΡΑΤΗΡΗΣΕΙΣ

Ἐξαιροῦνται τῆς ζώνης τῆς παραλίας τὰ ἐν αὐτῇ περιλαμβανόμενα κτίσματα συνταχθέντα πρὸ τοῦ ἄρθρ. 5 παρ. 1 τοῦ Α.Ν. 2344/40 καὶ [illegible] τοῦ Ν.Σ.Κ. τὰ ὁποῖα εἰς τὰ παραλλήλως ΤΟΠ. ΔΙΑΓΡΑΜΜΑ [illegible] διὰ κιτρίνου χρώματος

2. Ἡ ἀκρίβεια τῆς ἀποτυπώσεως ἐπαληθεύθη ἐν τῷ πεδίῳ

3. Τὸ παρὸν διάγραμμα συνοδεύει τὴν κατὰ τὴν [illegible] συνταχθεῖσαν ἔκθεσιν τῆς ἐπιτροπῆς

Η ΕΠΙΤΡΟΠΗ

1. Κ. ΣΚΕΡΟΣ — Οἰκ/κὸς Ἔφορος Κερκύρας

2. Θ. ΠΑΠΑΓΙΑΝΝΗΣ — Λιμενάρχης Κερκύρας

3. Δ. ΜΑΚΚΑΣ — Πολ/κὸς της Δ/νσεως Τ.Υ.Ν. Κερκύρας

ΑΝΑΚΟΙΝΩΣΕΙΣ

'Αριθ. 913.12/128521 (7)

Περὶ εἰδοποιήσεως τοῦ ΟΤΕ, περὶ τῆς ὑπ' αὐτοῦ γενομένης παρακαταθέσεως ἀποζημιώσεως ἐξ ἀναγκαστικῆς ἀπαλλοτριώσεως ἐδαφικῶν ἐκτάσεων κειμένων εἰς θέσιν ΓΑΛΟΥ - ΤΡΟΥΛΙ τῆς κτηματικῆς περιφερείας Βρουχᾶ τῆς 'Επαρχίας Μιραμπέλλου τοῦ Νομοῦ Λασιθίου.

ΟΡΓΑΝΙΣΜΟΣ ΤΗΛΕΠΙΚΟΙΝΩΝΙΩΝ ΕΛΛΑΔΟΣ

Συμφώνως πρὸς τὸ ἄρθρον 7 τοῦ Ν.Δ.797/71 «περὶ ἀναγκαστικῶν ἀπαλλοτριώσεων», φέρομεν εἰς γνῶσιν τῶν κάτωθι ἀναφερομένων, ἤτοι : α) τῶν κεκτημένων ἢ ἀξιούντων δικαιώματα κυριότητος ἐπὶ τῆς δυνάμει τῶν ὑπ' ἀριθ. Σ.4638/2525/30.6.1978 καὶ 6211/3707/23.9.1978 κοινῶν ἀποφάσεων τῶν 'Υπουργῶν Οἰκονομικῶν καὶ Συγκοινωνιῶν «περὶ ἀναγκαστικῆς ἀπαλλοτριώσεως ἐδαφικῶν ἐκτάσεων κειμένων εἰς θέσιν ΓΑΛΛΟΥ – ΤΡΟΥΛΙ τῆς κτηματικῆς Περιφερείας Βρουχᾶ τῆς 'Επαρχίας Μιραμπέλλου τοῦ Νομοῦ Λασηθίου Κρήτης δημοσιευθεισῶν εἰς τὰ ὑπ' ἀριθ. 377/27.7.1978 καὶ 527/11.10.1978 ΦΕΚ τ. Δ', συνολικοῦ ἐμβαδοῦ 80.381 μ2.

Αἱ ἀνωτέρω ἐκτάσεις ἐμφαίνονται, διὰ μὲν τὸν Σταθμὸν εἰς τὸ ὑπ' ἀριθ. 9415/Τ6/13.9.1975 Κτηματολογικὸν Διάγραμμα καὶ τὸν ὑπ' ἀριθ. 9415/Τ5 Κτηματολογικὸν Πίνακα τοῦ Τοπογράφου Μηχανικοῦ 'Ιωάν. Μαρκογιαννάκη, καὶ εἶναι ἐκτάσεως 55.461 μ2 καὶ ὑπὸ στοιχεῖα (ἀριθμὸ ἰδιοκτησίας) ὡς ἀκολούθως : 1α, 1β, 2α, 2β, 3, 5, 6, 7, 8, 9α, 9β, 11, 12, 13, 14, 15, 17, 18 καὶ διὰ τὴν ὁδὸν προσπελάσεως ἐμφαίνονται εἰς τὸ ὑπ' ἀριθ. 9415/Τ18/19.6.1975 Κτηματολογικὸν Διάγραμμα καὶ εἰς τὸν ὑπ' ἀριθ. 9415/Τ19/2.9.1975 Κτηματολογικὸν Πίνακα τοῦ ἰδίου Μηχανικοῦ, ἐκτάσεως 24920 μ2 καὶ ὑπὸ στοιχεῖα 1α, 1β, 2α, 2β, 3α3β, 4α4β, 5α5β, 6α, 7α, 8α8β, 9α9β, 10α, 11α, 12α, 12β12γ, 12δ, 13α, 15α, 15β, 16α, 17α, 17β, 17γ, 17δ, 17ε, 17ζ, 18α, 19α, 20α, 21α, 22α, 23α, 23β, 24α, 24β, 25α, 25β, 25γ, 25δ, 26α, 26β, 26γ, 26δ, 27α, 28α, 29α, 29β, 29γ, 30α, 31α, 32α, 33α, 33β, 33γ, 36α, 37α, 38α, 39α, 40α, 41α, 42α, 42β, 43α, 43β, 43γ, 44α, 44β, 45α, 46α, 47α, 47β, 48α, 48β, 49α, 49β, 49γ, 49δ, 50α, 51α, 51β, 52α, μετὰ τῶν ἐπ' αὐτῶν ὑπερκειμένων.

β) Τῶν τυχὸν ἐπὶ τῶν ἀνωτέρω ἐκτάσεων ἐγγεγραμμένων ἢ κατασχόντων δανειστῶν ἢ τρίτων διεκδικητῶν, ὅτι ἡ δυνάμει τῆς ὑπ' ἀριθ. 114/79 ἀποφάσεως τοῦ Μονομελοῦς Πρωτοδικείου Λασιθίου ἐκδοθείσης εἰς δίκην μεταξὺ τοῦ Ο.Τ.Ε. καὶ τῶν ἀξιούντων δικαιώματα κυριότητος ἐπὶ τῶν περιγραφομένων ἀκινήτων :

1) Γεωργ. Γρηγοράκη τοῦ 'Εμμανουήλ,
2) Γεωργίου Πρινιωτάκη τοῦ 'Αντωνίου,
3) Γεωργίου Δρακωνάκη τοῦ 'Ιωάννου κ.λπ. 68 καθορισθεῖσα προσωρινῶς ἀποζημίωσις διὰ τὰς ἀνωτέρω ἐκτάσεις κατετέθη εἰς τὸ Ταμεῖον Παρακαταθηκῶν καὶ Δανείων 'Αθηνῶν ὑπὲρ τῶν διὰ τῆς νομίμου ὁδοῦ ἀναγνωρισθησομένων ἀληθῶν δικαιούχων καὶ μὲ τὴν ἐπιφύλαξιν παντὸς ἐν γένει δικαιώματος ἡμῶν καὶ ἰδίᾳ τῆς αἰτήσεώς μας ἐνώπιον τοῦ 'Εφετείου Χανίων κατὰ τῆς ὑπ' ἀριθ. 114/79 Δικαστικῆς ἀποφάσεως ἐκδοθέντων τῶν εἰς χεῖρας μας εὑρισκομένων γραμματίων ὑπ' ἀριθ. 536391 καὶ 536390/12.4.1979 συστάσεως παρακαταθήκης τοῦ Ταμείου Παρακαταθηκῶν καὶ Δανείων 'Αθηνῶν ἐκ δρχ. 2.754.423.

'Αθῆναι, 11 'Απριλίου 1979
'Ο 'Υποδιοικητὴς
Δ. ΜΟΥΣΤΑΚΑΣ

('Αριθ. Τρ. 23301/79 τοῦ Δημ. Ταμ. Γεν. 'Εσ. 'Αθ., τῆς 18.4.1979)

ΠΟΛΕΟΔΟΜΙΑ

ΑΠΟΦΑΣΕΙΣ

'Αριθ. ΙΓ. 4427 (8)

Περὶ ἐγκρίσεως διόδου πού προϋπάρχει τοῦ ἔτους 1923, ἀρχίζει ἀπὸ τὴν ὁδὸ 'Απόλλωνος καὶ καταλήγει στὴν ὁδὸ 'Αλαμάνας τοῦ σχεδίου πόλεως Πύργου.

Ο ΝΟΜΑΡΧΗΣ ΗΛΕΙΑΣ


"Εχοντας ὑπόψη :

1. Τὴν ἀριθ. Α7/16/11/7.10.70 κοινὴ ἀπόφαση τῶν 'Υπουργῶν Προεδρίας Κυβερνήσεως, 'Εσωτερικῶν καὶ Δημοσίων "Εργων περὶ ὀργανώσεως Περ/κῶν 'Υπηρεσιῶν 'Υπουργείου Δημ. "Εργων.
2. Τὶς διατάξεις τοῦ ἄρθρου 1 παρ. 1 καὶ 2 τοῦ ἀριθ. 532/70 Ν. Δ/τος περὶ συμπληρώσεως τῶν διατάξεων περὶ διοικητικῆς ἀποκεντρώσεως.
3. Τὴν ἀριθ. Α. 22505/28.8.75 ἀπόφαση τοῦ Νομάρχη 'Ηλείας περὶ μεταβιβάσεως ἁρμοδιοτήτων.
4. Τὴ σύμφωνη γνώμη τοῦ Νομαρχιακοῦ Συμβουλίου Δ.Ε. τῆς Νομαρχίας 'Ηλείας, ὅπως διατυπώθηκε στὸ ἀριθ. 9/79 πρακτικό του, ἀποφασίζουμε :

'Εγκρίνουμε τὴ δίοδο πού προϋπάρχει τοῦ ἔτους 1923 καὶ πού ἀρχίζει ἀπὸ τὴν ὁδὸ 'Απόλλωνος περνάει ἀπὸ τὶς ἰδιοκτησίες : 1) 'Ανέττας Τζάνη, 2) Βασιλείου Χορηγᾶ, 3) Μαρίας Σπηλιοπούλου, 4) 'Ιωάννου Νικολακοπούλου, 5) Κων/νας Καπερώνη καὶ καταλήγει στὴν ὁδὸ 'Αλαμάνας τοῦ σχεδίου πόλεως Πύργου, ὅπως φαίνεται μὲ σκιὰ στὸ τοπογραφικὸ διάγραμμα πού ὑπογράφει ὁ Τεχνολόγος Μηχανικὸς Κων/νος Παπαβραμίου μὲ ἡμερομηνία 'Οκτώβριος 1978 καὶ θεωρεῖ ὁ Δ/ντὴς Τ.Υ.Ν. 'Ηλείας.


'Η ἀπόφαση αὐτὴ νὰ δημοσιευθεῖ στὴν 'Εφημερίδα τῆς Κυβερνήσεως.

Πύργος, 2 'Απριλίου 1979
'Ο Νομάρχης
ΑΝΔΡΕΑΣ ΝΙΚΟΛΑΟΥ

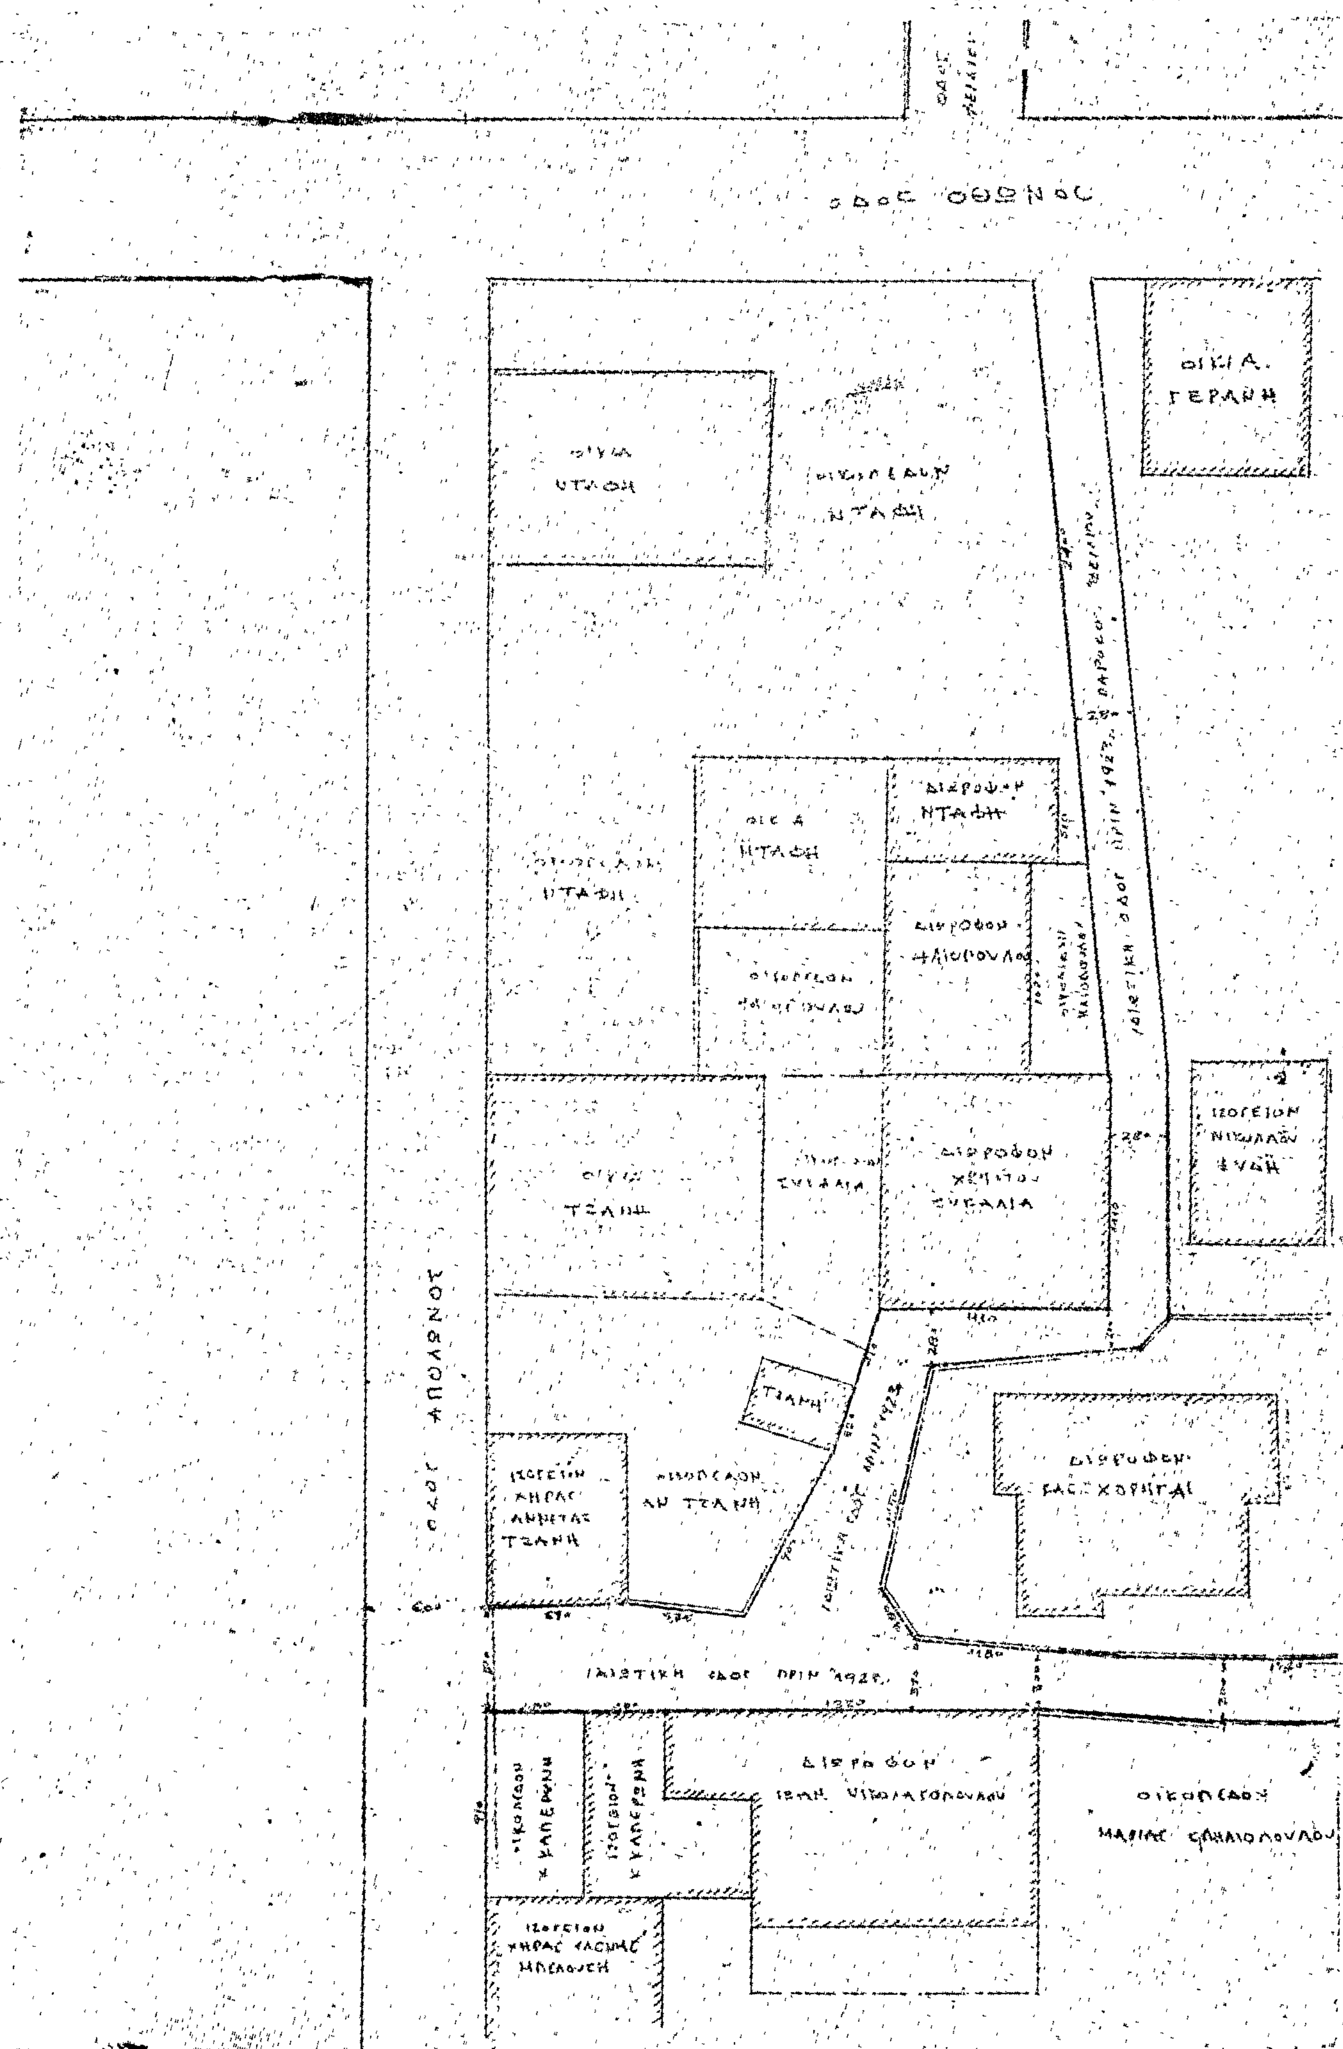
ΟΔΟΣ ΟΘΩΝΟΣ
ΟΙΚΙΑ ΓΕΡΑΚΗ
ΟΔΟΣ ΑΠΟΛΛΩΝΟΣ
ΔΙΩΡΟΦΟΝ

ΤΟΠΟΓΡΑΦΙΚΟΝ ΔΙΑΓΡΑΜΜΑ
ΙΔΙΩΤΙΚΗΣ ΟΔΟΥ
ΠΡΟΫΦΙΣΤΑΜΕΝΗΣ του έτους 1923
ΕΝ ΠΥΡΓΩ
ΚΛΙΜ 1:200

ΟΔΟΣ ΣΑΛΑΜΙΝΟΣ

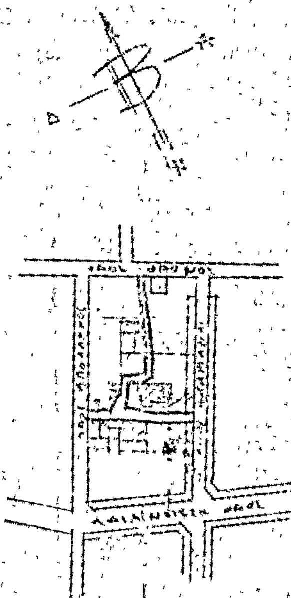

ΑΚΡΙΒΕΣ ΑΝΤΙΓΡΑΦΟΝ
ΕΚ ΤΟΥ ΣΧΕΔΙΟΥ ΠΟΛΕΩΣ
1:2000

Πύργος 2-3-1978

ΠΥΡΓΟΣ ΙΟΥΛΙΟΣ 1977
Ο ΜΗΧΑΝΙΚΟΣ

ΤΡΙΚΟΥΠΗ 52

Η ΓΕΝΙΚΗ ΔΙΕΥΘΥΝΣΗ ΤΟΥ ΕΘΝΙΚΟΥ ΤΥΠΟΓΡΑΦΕΙΟΥ

ΓΝΩΣΤΟΠΟΙΕΙ ΟΤΙ:

Ἡ ἐτήσια συνδρομὴ τῆς Ἐφημερίδας τῆς Κυβερνήσεως, ἡ τιμὴ τῶν φύλλων της ποὺ πουλιοῦνται τμηματικὰ καὶ τὰ τέλη δημοσιεύσεων στὴν Ἐφημερίδα τῆς Κυβερνήσεως, καθορίσθηκαν ἀπὸ 1 Ἰανουαρίου 1979 ὡς ἀκολούθως:

Α' ΕΤΗΣΙΕΣ ΣΥΝΔΡΟΜΕΣ

1. Γιὰ τὸ Τεῦχος Α'	Δραχ.	600
2. » » » Β'	»	700
3. » » » Γ'	»	500
4. » » » Δ'	»	1.000
5. » » » Νομικῶν Προσώπων Δ.Δ. κ.λπ.	»	500
6. » » » Παράρτημα	»	300
7. » » » Ἀνωνύμων Ἑταιρειῶν κ.λπ.	»	3.000
8. » » Δελτίο Ἐμπορικῆς καὶ Βιομηχανικῆς Ἰδιοκτησίας	»	200
9. Γιὰ ὅλα τὰ τεύχη καὶ τὸ Δ.Ε.Β.Ι.	»	6.000

Οἱ Δῆμοι καὶ οἱ Κοινότητες τοῦ Κράτους καταβάλλουν τὸ 1/2 τῶν ἀνωτέρω συνδρομῶν.

Ὑπὲρ τοῦ Ταμείου Ἀλληλοβοηθείας Προσωπικοῦ τοῦ Ἐθνικοῦ Τυπογραφείου (ΤΑΠΕΤ) ἀναλογοῦν τὰ ἑξῆς ποσά:

1. Γιὰ τὸ Τεῦχος Α'	Δραχ.	30
2. » » » Β'	»	35
3. » » » Γ'	»	25
4. » » » Δ'	»	50
5. » » » Νομικῶν Προσώπων Δημοσίου Δικαίου κ.λπ.	»	25
6. » » » Παράρτημα	»	15
7. » » » Ἀνωνύμων Ἑταιρειῶν κ.λπ.	»	150
8. » » Δελτίο Ἐμπ. καὶ Βιομ. Ἰδιοκτησίας	»	10
9. Γιὰ ὅλα τὰ τεύχη	»	300

Β'. ΤΙΜΗ ΦΥΛΛΩΝ

Ἡ τιμὴ πωλήσεως κάθε φύλλου, μέχρις 8 σελ., εἶναι 3 δρχ., ἀπὸ 9 ὡς 40 σελ. 8 δρχ., ἀπὸ 41 ὡς 80 σελ. 15 δρχ., ἀπὸ 81 σελ. καὶ ἄνω ἡ τιμὴ πωλήσεως κάθε φύλλου προσαυξάνεται κατὰ 15 δρχ. ἀνὰ 80 σελίδες.

Γ'. ΤΕΛΗ ΔΗΜΟΣΙΕΥΣΕΩΝ

Ι. Στὸ τεῦχος Ἀνωνύμων Ἑταιρειῶν καὶ Ἑταιρειῶν Περιωρισμένης Εὐθύνης:

Α' Δημοσιεύματα Ἀνωνύμων Ἑταιρειῶν:

1. Τῶν δικαστικῶν πράξεων	Δραχ.	400
2. Τῶν καταστατικῶν Ἀνωνύμων Ἑταιρειῶν	»	10.000
3. Τῶν τροποποιήσεων τῶν καταστατικῶν τῶν Ἀνωνύμων Ἑταιρειῶν	»	2.000
4. Τῶν ἀνακοινώσεων καὶ προσκλήσεων σὲ γενικὲς συνελεύσεις, τῶν κατὰ τὸ ἄρθρο 32 τοῦ Ν. 3221/24 γνωστοποιήσεων, τῶν ἀνακοινώσεων, ποὺ προβλέπονται ἀπὸ τὸ ἄρθρο 59 παρ. 3 τοῦ Ν.Δ. 400/70 «περὶ Ἀλλοδαπῶν Ἀσφαλιστικῶν Ἑταιρειῶν» καὶ τῶν ἀποφάσεων τοῦ Διοικητικοῦ Συμβουλίου τοῦ ΕΛΤΑ, ποὺ ἀναφέρονται σὲ προσωρινὲς διατάξεις	»	1.000
5. Τῶν ἰσολογισμῶν τῶν Ἀνωνύμων Ἑταιρειῶν	»	4.000
6. Τῶν συνοπτικῶν μηνιαίων καταστάσεων τῶν Τραπεζικῶν Ἑταιρειῶν	»	1.000
7. Τῶν ἀποφάσεων «περὶ ἐγκρίσεως τιμολογίων τῶν Ἀσφαλιστικῶν Ἑταιρειῶν»	»	600
8. Τῶν ὑπουργικῶν ἀποφάσεων «περὶ παροχῆς ἀδείας ἐπεκτάσεως τῶν ἐργασιῶν Ἀσφαλιστικῶν Ἑταιρειῶν», τῶν ἐκθέσεων περιουσιακῶν στοιχείων Ἀνωνύμων Ἑταιρειῶν γενικά, καὶ τῶν ἀποφάσεων τοῦ Δ.Σ. τοῦ ΕΛΤΑ, μὲ τὶς ὁποῖες ἐγκρίνονται καὶ δημοσιεύονται οἱ κανονισμοὶ αὐτοῦ	»	4.000
9. Τῶν ἀποφάσεων «περὶ παροχῆς πληρεξουσιότητος πρὸς ἀντιπροσώπευσιν ἐν Ἑλλάδι ἀλλοδαπῶν Ἑταιρειῶν» καὶ τῶν ἀποφάσεων «περὶ μεταβιβάσεως τοῦ χαρτοφυλακίου Ἀσφαλιστικῶν Ἑταιρειῶν κατὰ τὸ ἄρθρον 59 παρ. 1 τοῦ Ν.Δ. 400/70»	»	2.000
10. Τῶν ἀποφάσεων «περὶ συγχωνεύσεως Ἀνωνύμων Ἑταιρειῶν»	»	10.000
11. Τῶν ἀποφάσεων τῆς Ἐπιτροπῆς τοῦ Χρηματιστηρίου «περὶ εἰσαγωγῆς χρεωγράφων εἰς τὸ Χρηματιστήριον πρὸς διαπραγμάτευσιν, συμφώνως πρὸς τὰς διατάξεις τοῦ ἄρθρου 2 παρ. 3 Α.Ν. 148/67»	Δραχ.	1.000
12. Τῶν ἀποφάσεων τῆς Ἐπιτροπῆς κεφαλαιαγορᾶς «περὶ διαγραφῆς χρεωγράφων ἐκ τοῦ Χρηματιστηρίου, συμφώνως πρὸς τὰς διατάξεις τοῦ ἄρθρου 2 παρ. 4 Α.Ν. 148/1967»	»	1.000

Β'. Δημοσιεύματα Ἑταιρειῶν Περιωρισμένης Εὐθύνης:

1. Τῶν καταστατικῶν	»	1.000
2. Τῶν τροποποιήσεων τῶν καταστατικῶν	»	400
3. Τῶν ἀνακοινώσεων καὶ προσκλήσεων	»	200
4. Τῶν ἰσολογισμῶν	»	1.000
5. Τῶν ἐκθέσεων ἐκτιμήσεως περιουσιακῶν στοιχείων	»	1.000

Γ'. Δημοσιεύματα Ἀλληλασφαλιστικῶν Συνεταιρισμῶν - Ἀλληλασφαλιστικῶν Ταμείων καὶ Φιλανθρωπικῶν Σωματείων:

1. Τῶν ὑπουργικῶν ἀποφάσεων «περὶ χορηγήσεως ἀδείας λειτουργίας Ἀλληλασφαλιστικῶν Συνεταιρισμῶν - Ἀλληλασφαλιστικῶν Ταμείων»	»	1.000
2. Τῶν Ἰσολογισμῶν τῶν ἀνωτέρω Συνεταιρισμῶν, Ταμείων καὶ Σωματείων	»	1.000
ΙΙ. Στὸ Τέταρτο τεῦχος τῶν δικαστικῶν πράξεων, προσκλήσεων καὶ λοιπῶν δημοσιεύσεων	»	400

Τὸ ποσοστὸ ἐπὶ τῶν τελῶν δημοσιεύσεων στὸ Τεῦχος Ἀνωνύμων Ἑταιρειῶν καὶ Ἑταιρειῶν Περιωρισμένης Εὐθύνης, ποὺ πρέπει νὰ καταβάλλεται ὑπὲρ τοῦ Ταμείου Ἀλληλοβοηθείας Προσωπικοῦ Ἐθνικοῦ Τυπογραφείου (ΤΑΠΕΤ), ὁρίσθηκε γενικὰ σὲ 5 ο/ο.

Δ'. ΚΑΤΑΒΟΛΗ ΣΥΝΔΡΟΜΩΝ - ΤΕΛΩΝ ΔΗΜΟΣΙΕΥΣΕΩΝ ΚΑΙ ΠΟΣΟΣΤΩΝ Τ.Α.Π.Ε.Τ.

1. Οἱ συνδρομὲς τοῦ ἐσωτερικοῦ καὶ τὰ τέλη δημοσιεύσεων προκαταβάλλονται στὰ Δημόσια Ταμεῖα ἔναντι ἀποδεικτικοῦ εἰσπράξεως, τὸ ὁποῖο φροντίζει ὁ ἐνδιαφερόμενος νὰ τὸ στείλει στὴ Γενικὴ Δ/νση τοῦ Ἐθνικοῦ Τυπογραφείου.

2. Οἱ συνδρομὲς τοῦ ἐξωτερικοῦ εἶναι δυνατὸ νὰ στέλνονται καὶ σὲ ἀνάλογο συνάλλαγμα μὲ ἐπιταγὴ ἐπ' ὀνόματι τοῦ Διευθυντῆ τῶν Διοικητικῶν καὶ Οἰκονομικῶν Ὑποθέσεων τοῦ Ἐθνικοῦ Τυπογραφείου.

3. Τὸ ὑπὲρ τοῦ ΤΑΠΕΤ ποσοστὸ ἐπὶ τῶν ἀνωτέρω συνδρομῶν καὶ τελῶν δημοσιεύσεων καταβάλλεται ὡς ἑξῆς:

α) στὴν Ἀθήνα: στὸ Ταμεῖο τοῦ ΤΑΠΕΤ (Κατάστημα Ἐθνικοῦ Τυπογραφείου),

β) στὶς ὑπόλοιπες πόλεις τοῦ Κράτους: στὰ Δημόσια Ταμεῖα καὶ ἀποδίδεται στὸ ΤΑΠΕΤ σύμφωνα μὲ τὶς 192378/3639/1947(RONEO 185) καὶ 178048/5321/31.7.65 (RONEO 139) ἐγκύκλιες διαταγὲς τοῦ Γ.Λ.Κ.,

γ) στὶς περιπτώσεις συνδρομῶν ἐξωτερικοῦ: ὅταν ἡ ἀποστολή τους γίνεται μὲ ἐπιταγὲς μαζί μ' αὐτὲς στέλνεται καὶ τὸ ὑπὲρ τοῦ ΤΑΠΕΤ ποσοστό.

Ὁ Γενικὸς Διευθυντὴς
ΑΘΑΝ. ΠΑΝ. ΣΠΗΛΙΟΠΟΥΛΟΣ

ΑΠΟ ΤΟ ΕΘΝΙΚΟ ΤΥΠΟΓΡΑΦΕΙΟ